




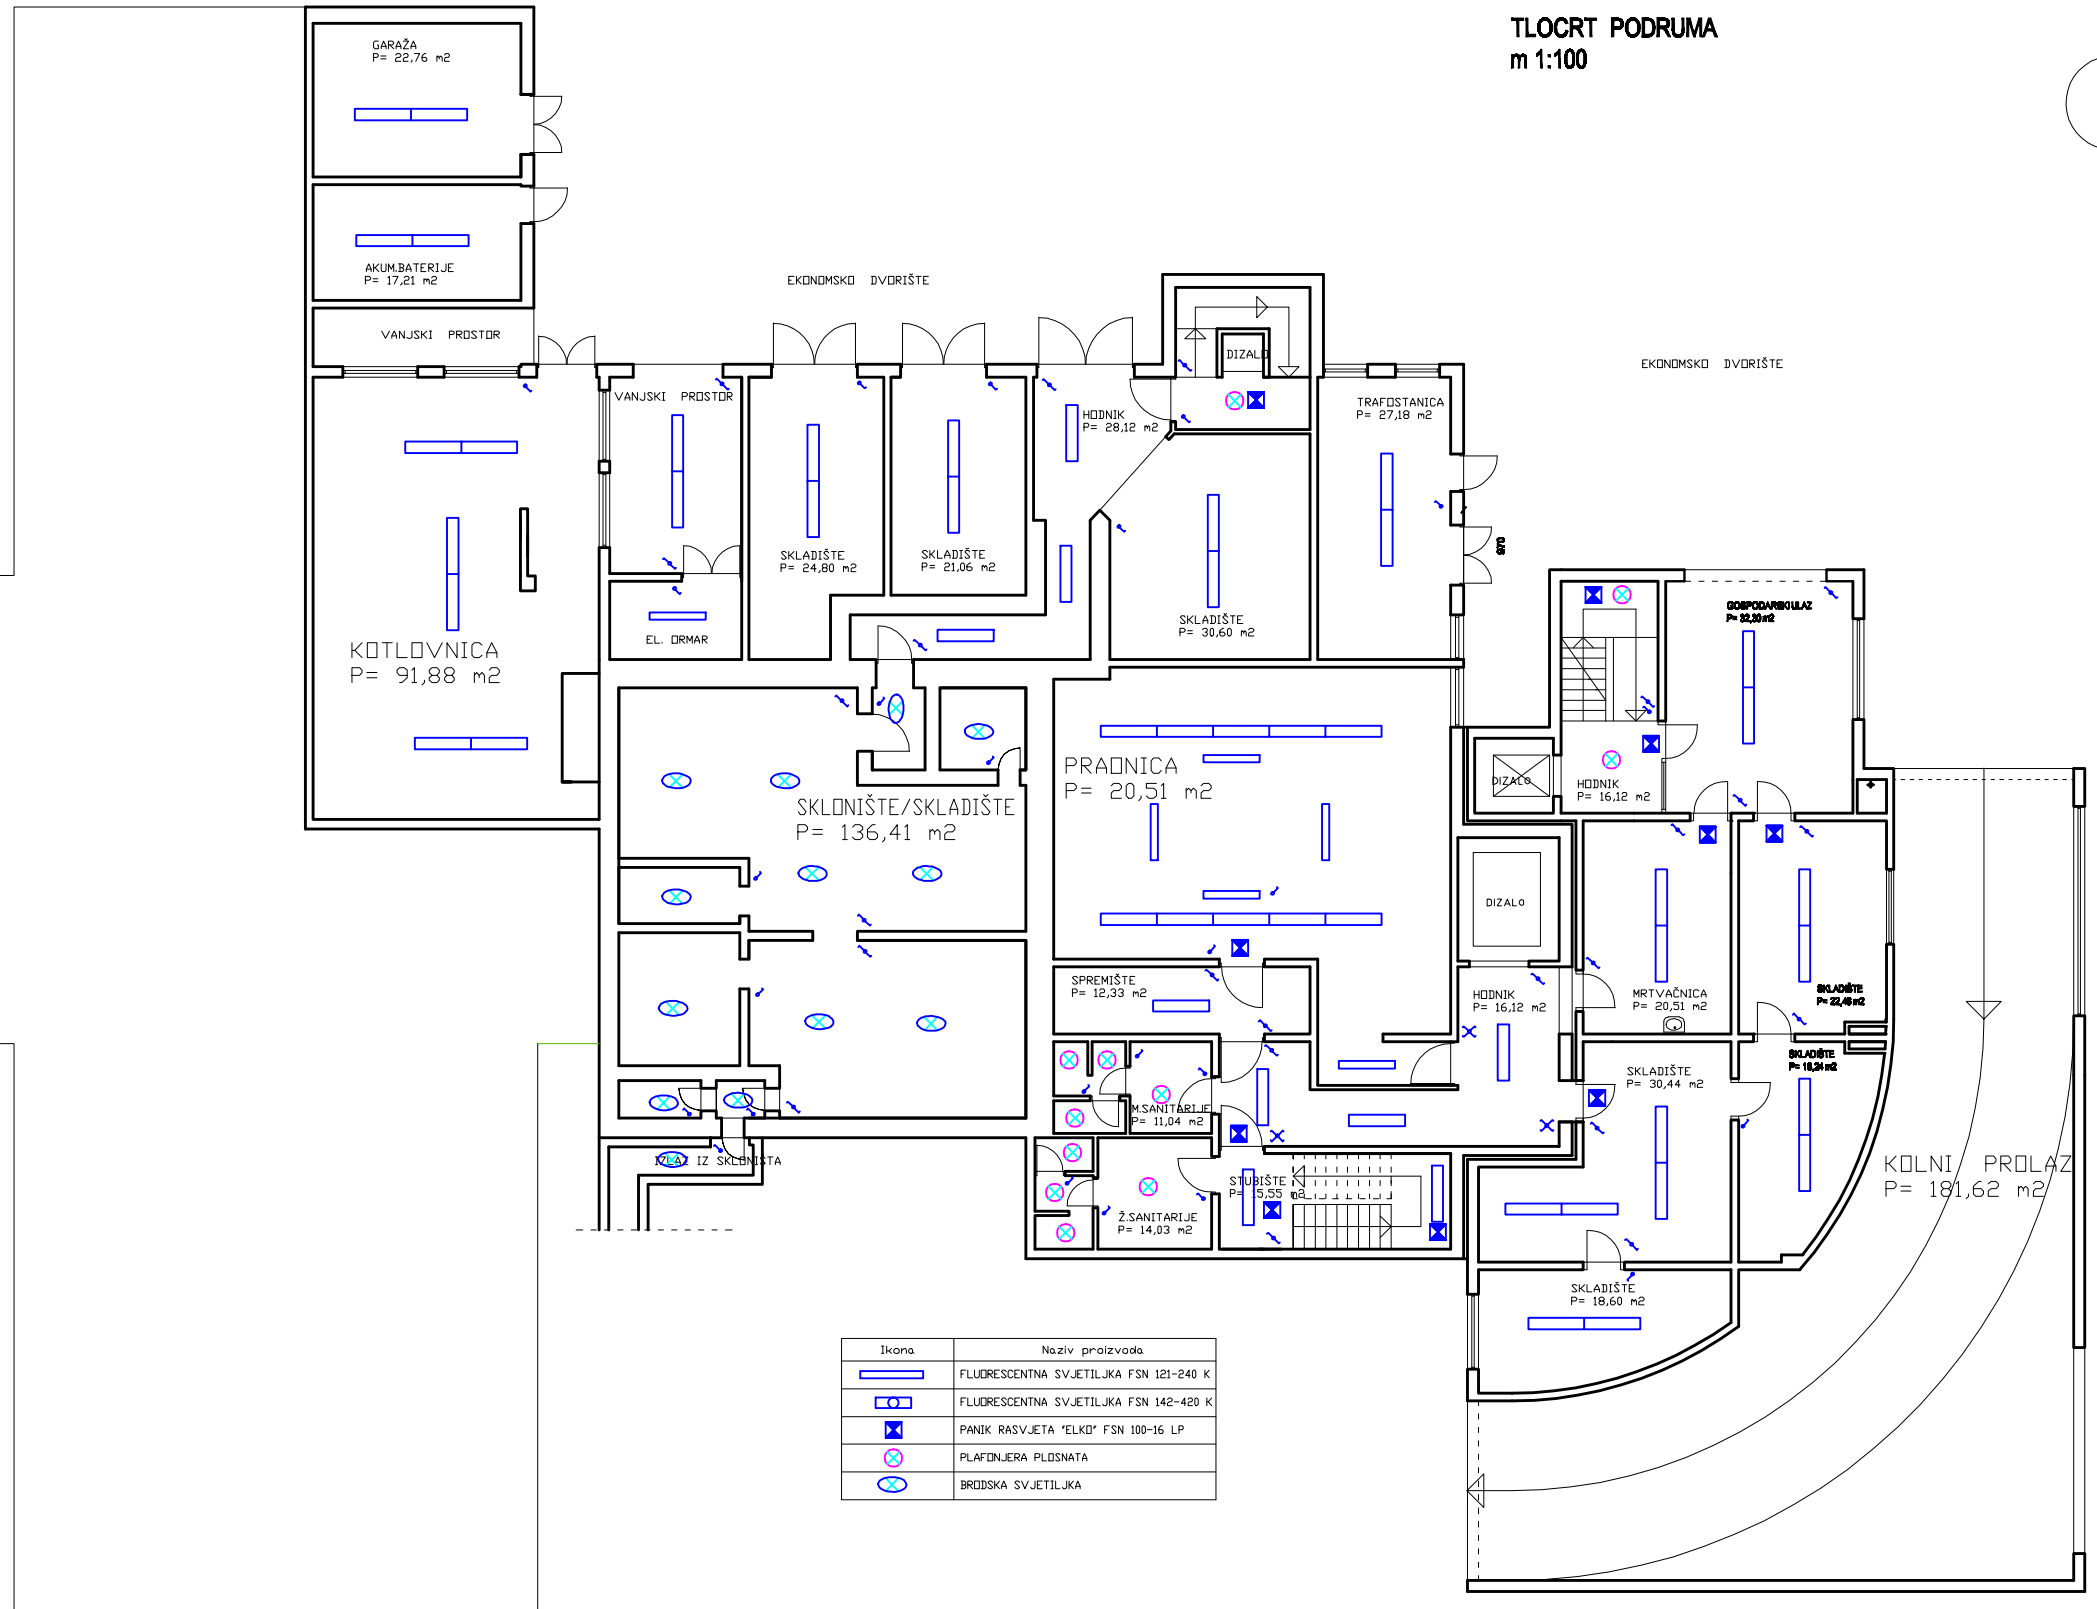


TLOCRT PODRUMA  
m 1:100

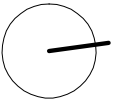



Ikona	Naziv proizvoda
	FLUORESCENTNA SVJETILJKA FSN 121-240 K
	FLUORESCENTNA SVJETILJKA FSN 142-420 K
	PANIK RASVJETA "ELKO" FSN 100-16 LP
	PLAFONJERA PLISNATA
	BRODSKA SVJETILJKA

TLOCRT PRIZEMLJA  
m 1:100

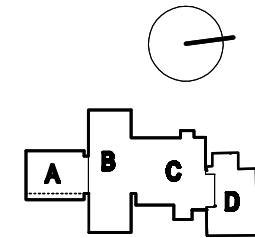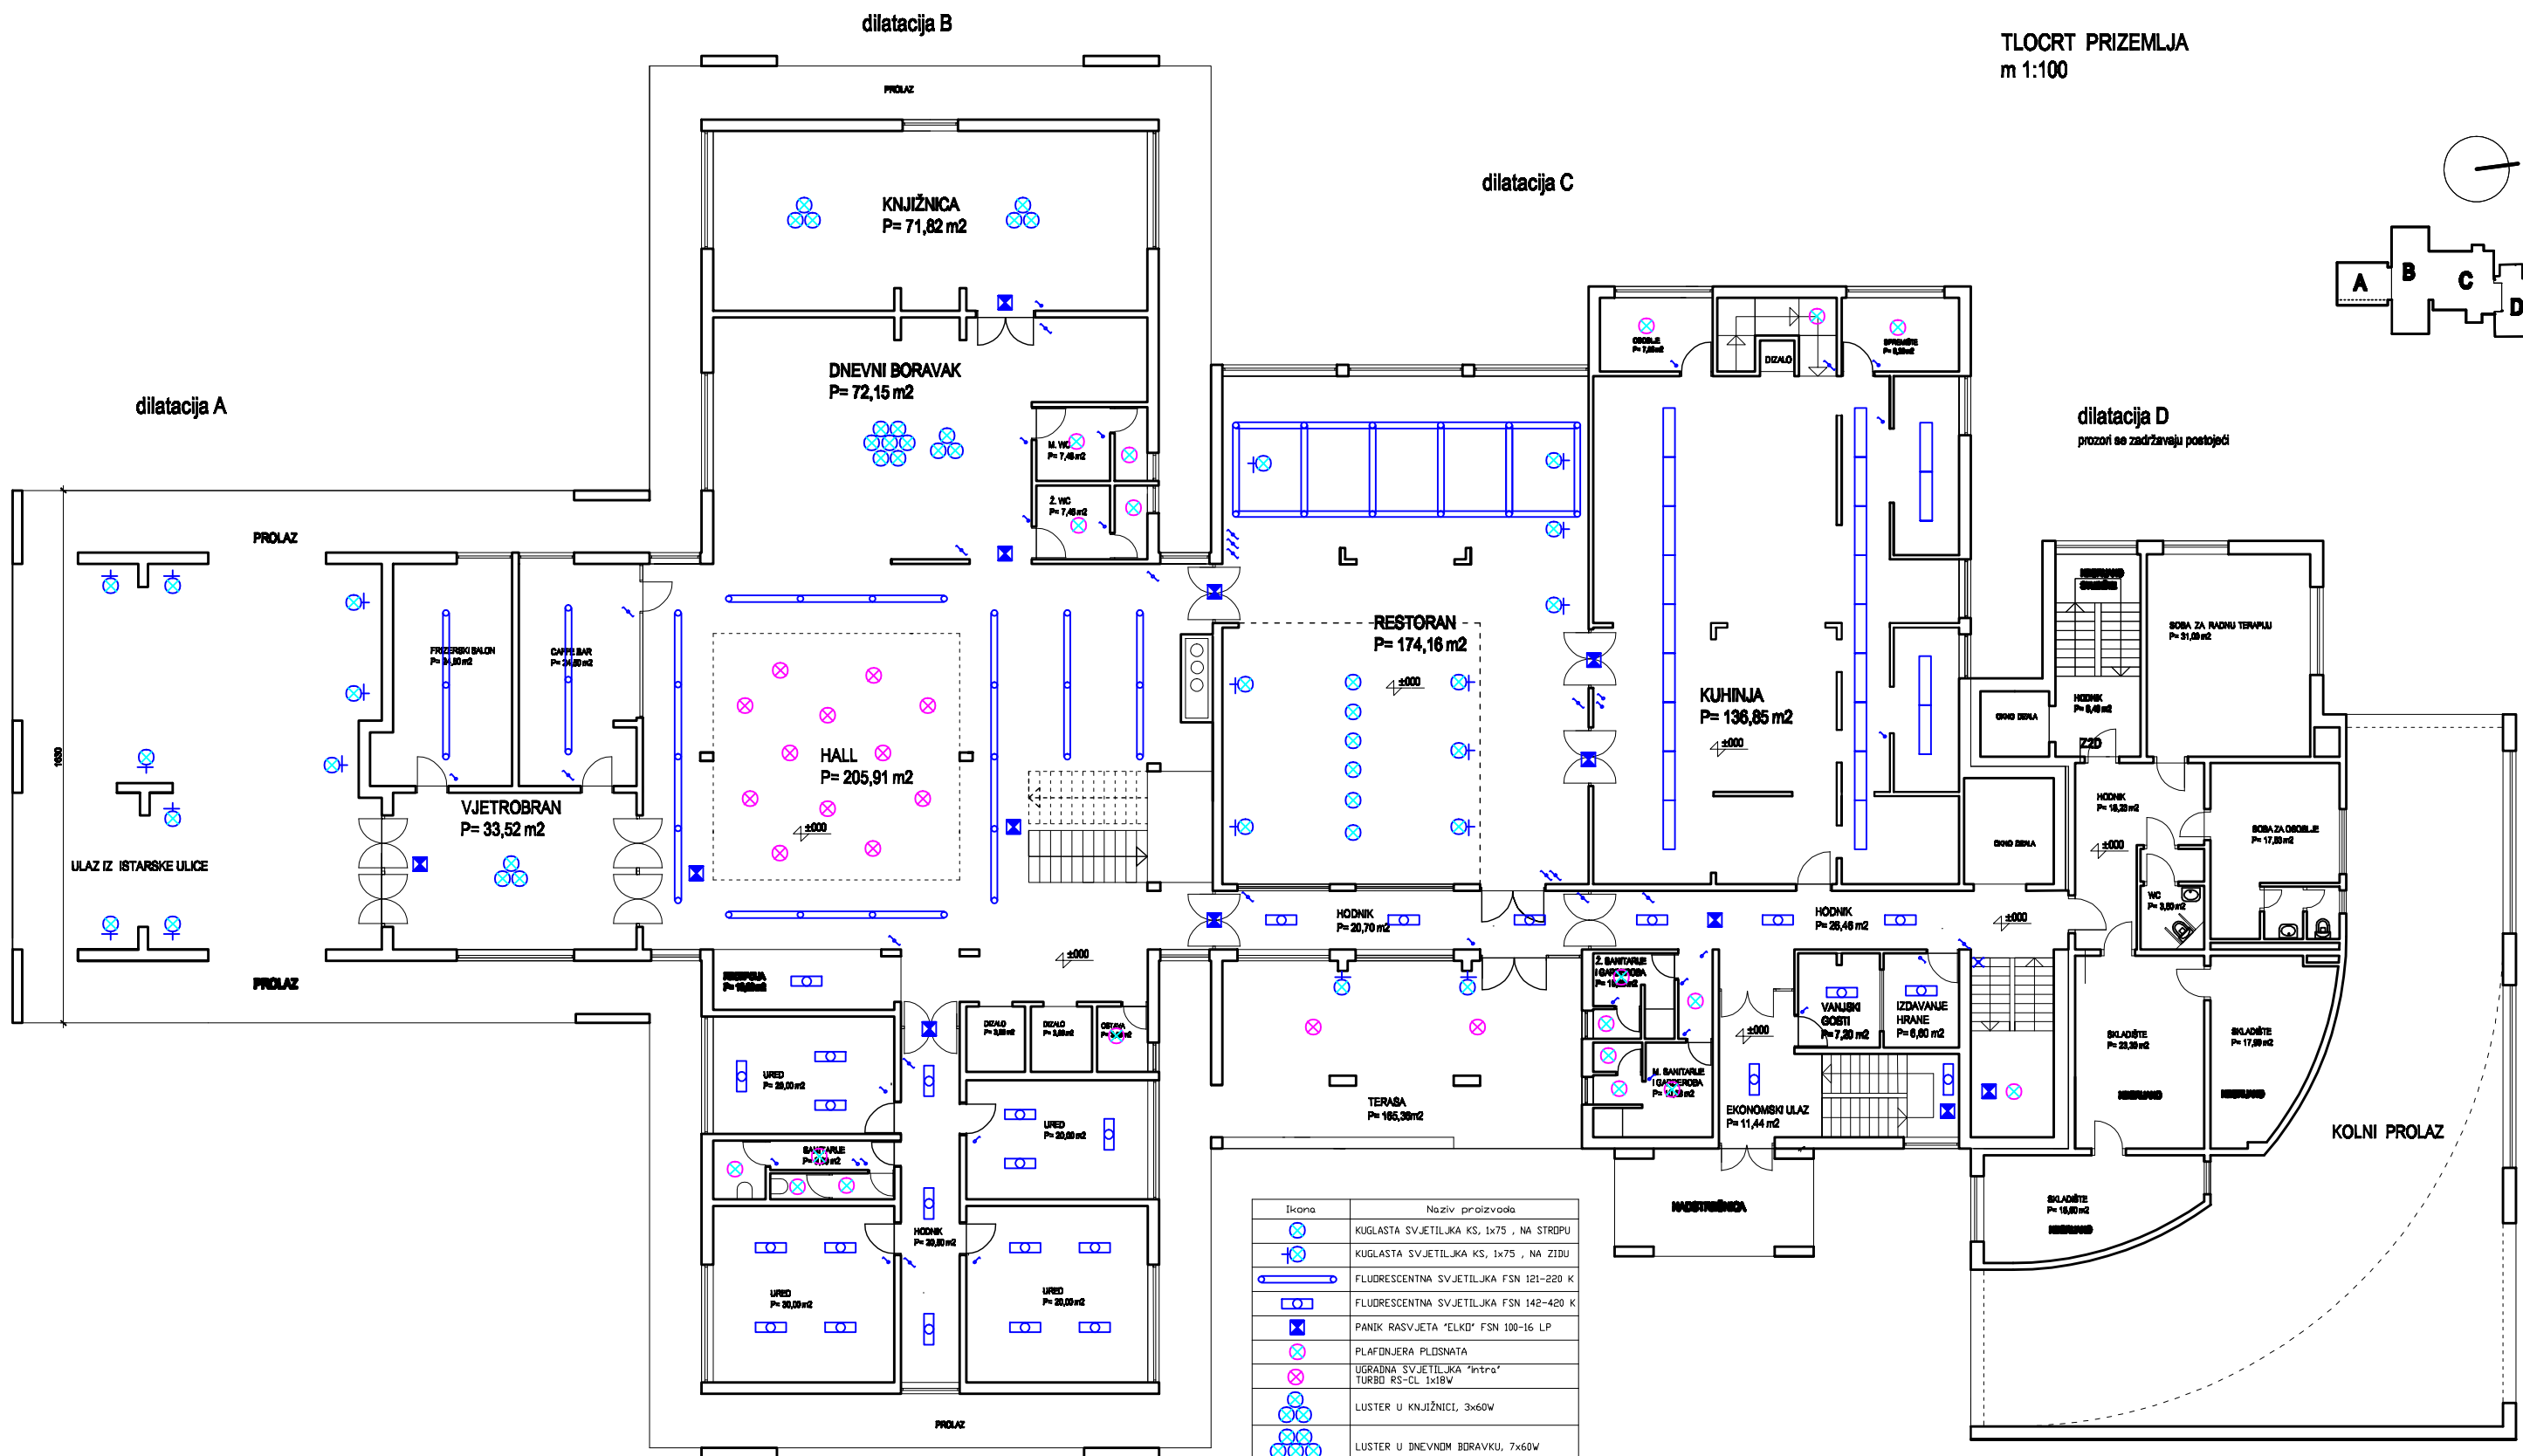



Ikona	Naziv proizvoda
	KUGLASTA SVJETILJKA KS, 1x75 , NA STRBU
	KUGLASTA SVJETILJKA KS, 1x75 , NA ZIDU
	FLUORESCENTNA SVJETILJKA FSN 121-220 K
	FLUORESCENTNA SVJETILJKA FSN 142-420 K
	PANIK RASVJETA "ELKO" FSN 100-16 LP
	PLAFONJERA PLDSNATA
	UGRADNA SVJETILJKA "Intra" TURBO RS-CL 1x18W
	LUSTER U KNJIŽNICI, 3x60W
	LUSTER U DNEVNIM BORAVKU, 7x60W

TLOCRT 1. KATA  
POSTOJEĆE STANJE

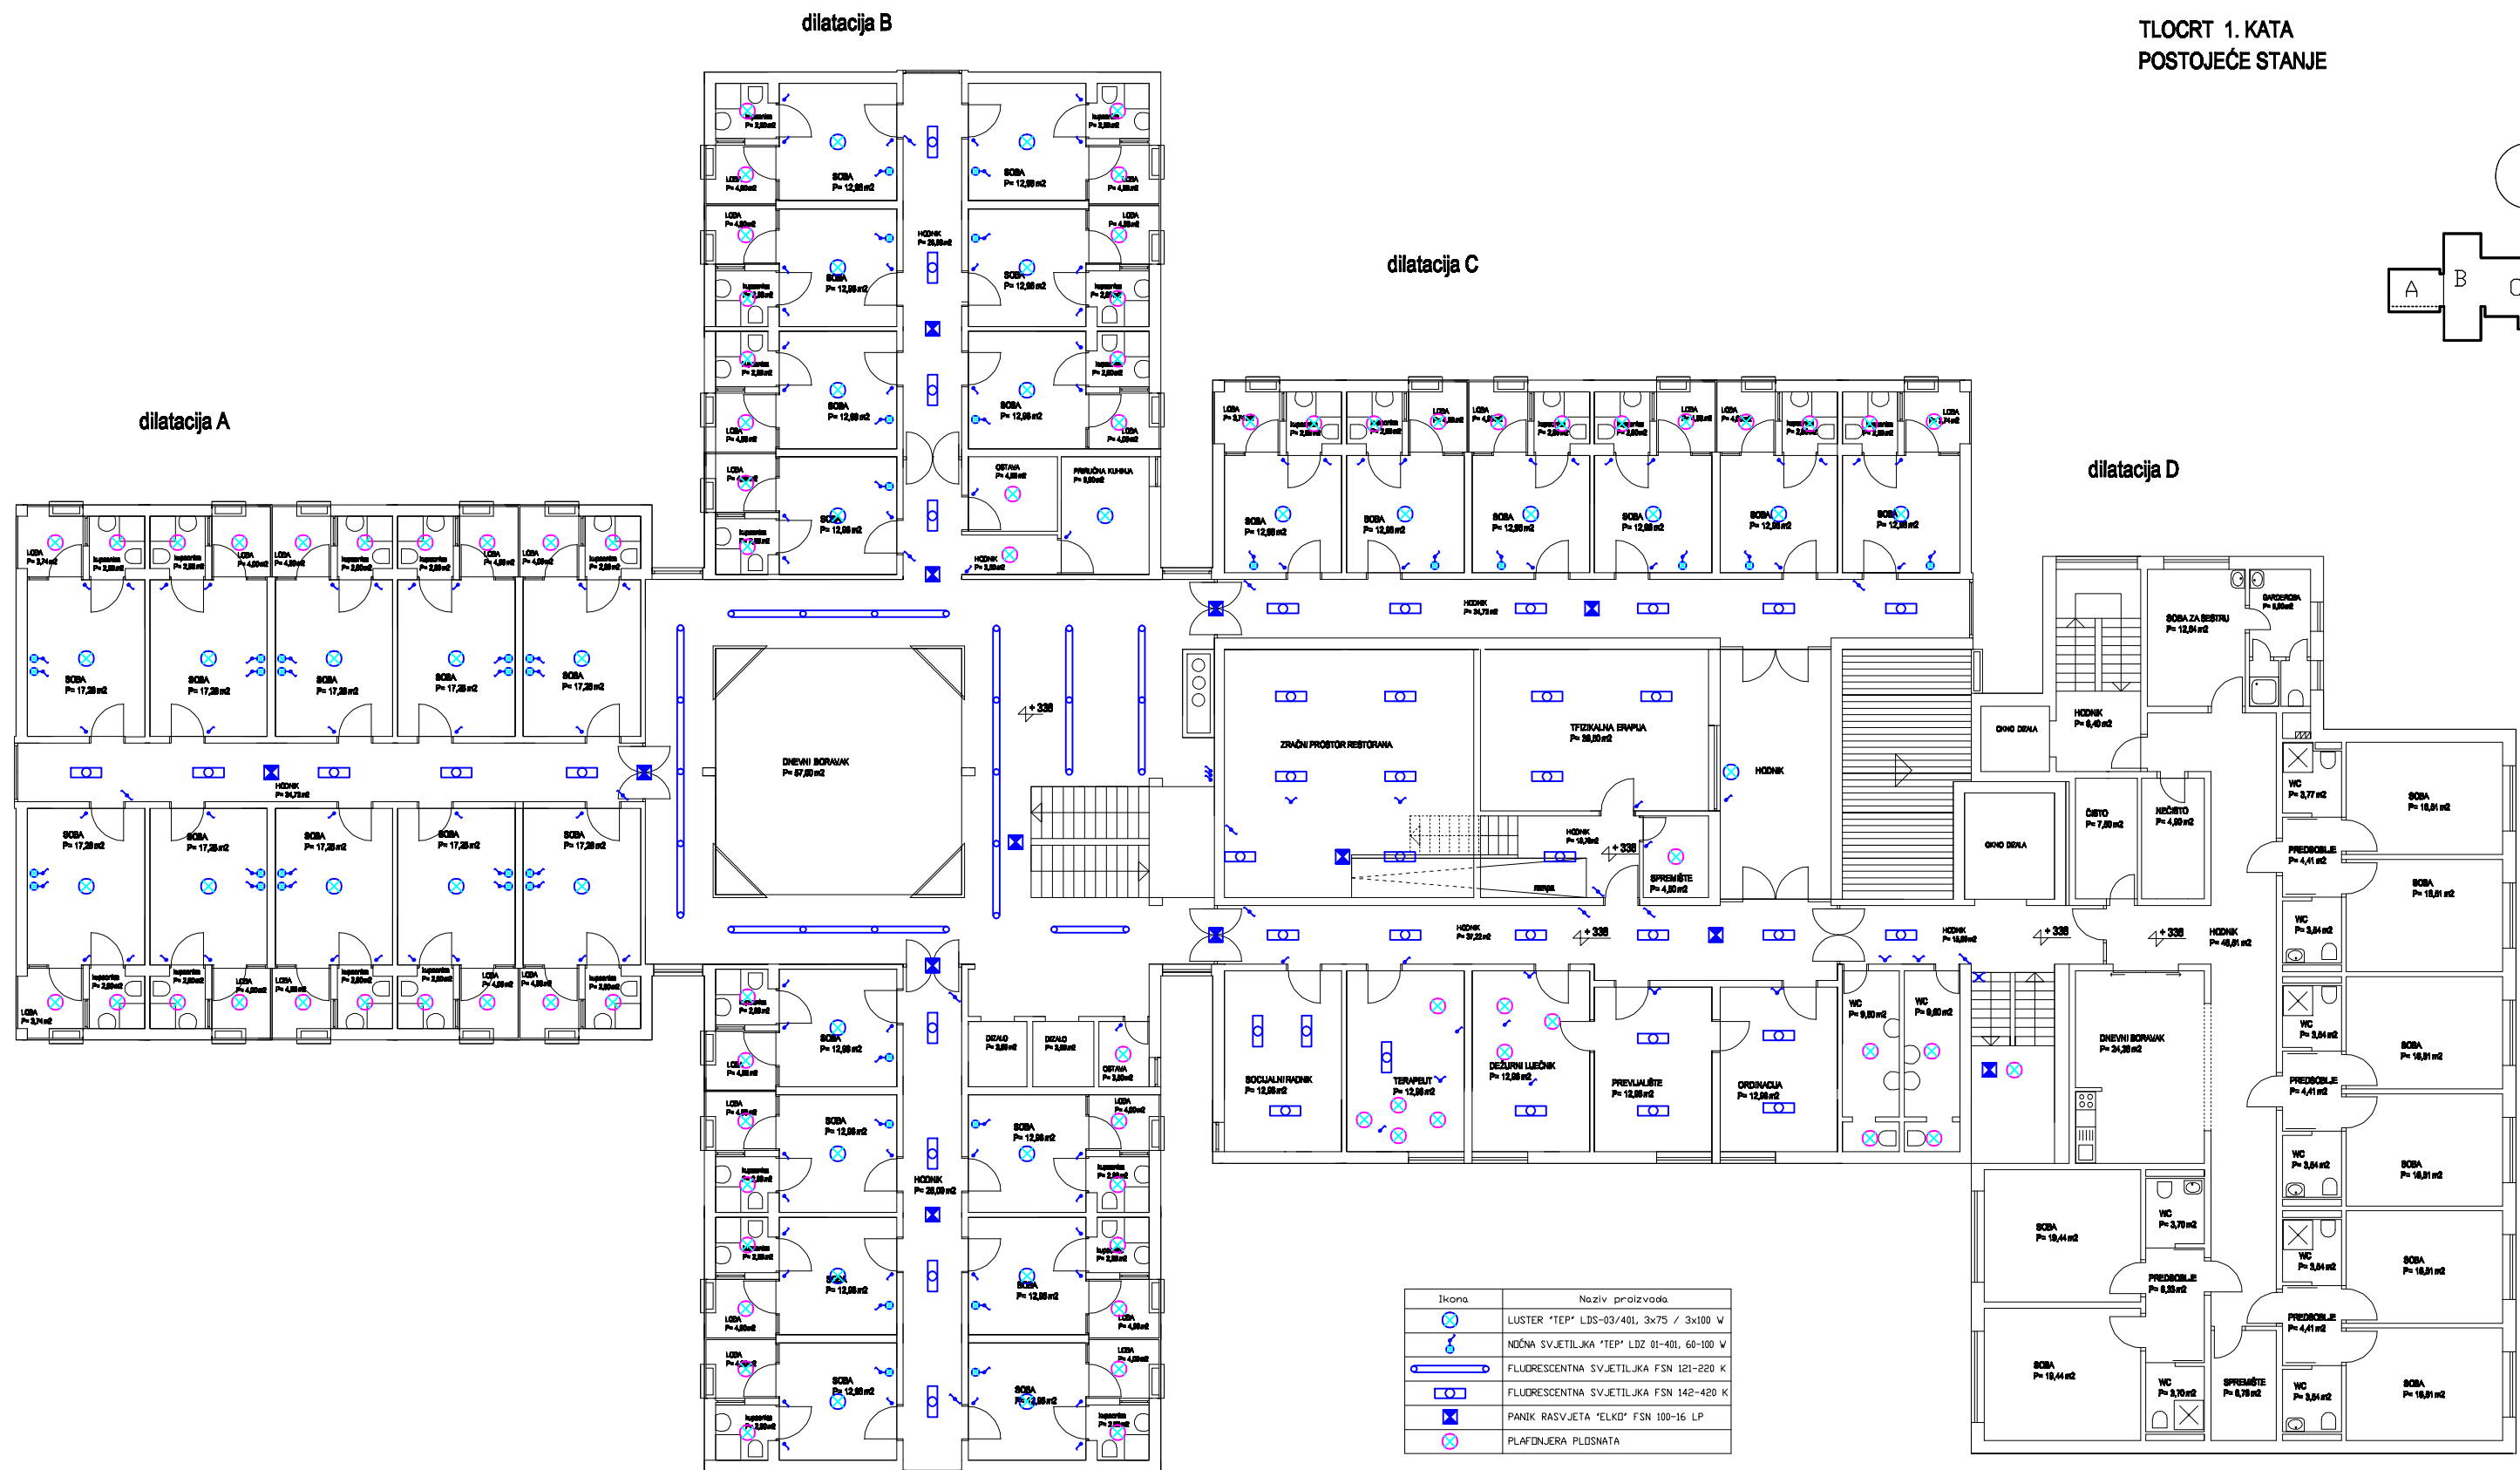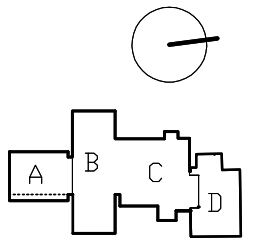



Ikona	Naziv proizvoda
	LUSTER "TEP" LDS-03/401, 3x75 / 3x100 W
	NDČNA SVJETILJKA "TEP" LDZ 01-401, 60-100 W
	FLUORESCENTNA SVJETILJKA FSN 121-220 K
	FLUORESCENTNA SVJETILJKA FSN 142-420 K
	PANIK RASVJETA "ELKD" FSN 100-16 LP
	PLAFNIJERA PLOSNATA

TLOCRT 2. KATA  
POSTOJEĆE STANJE

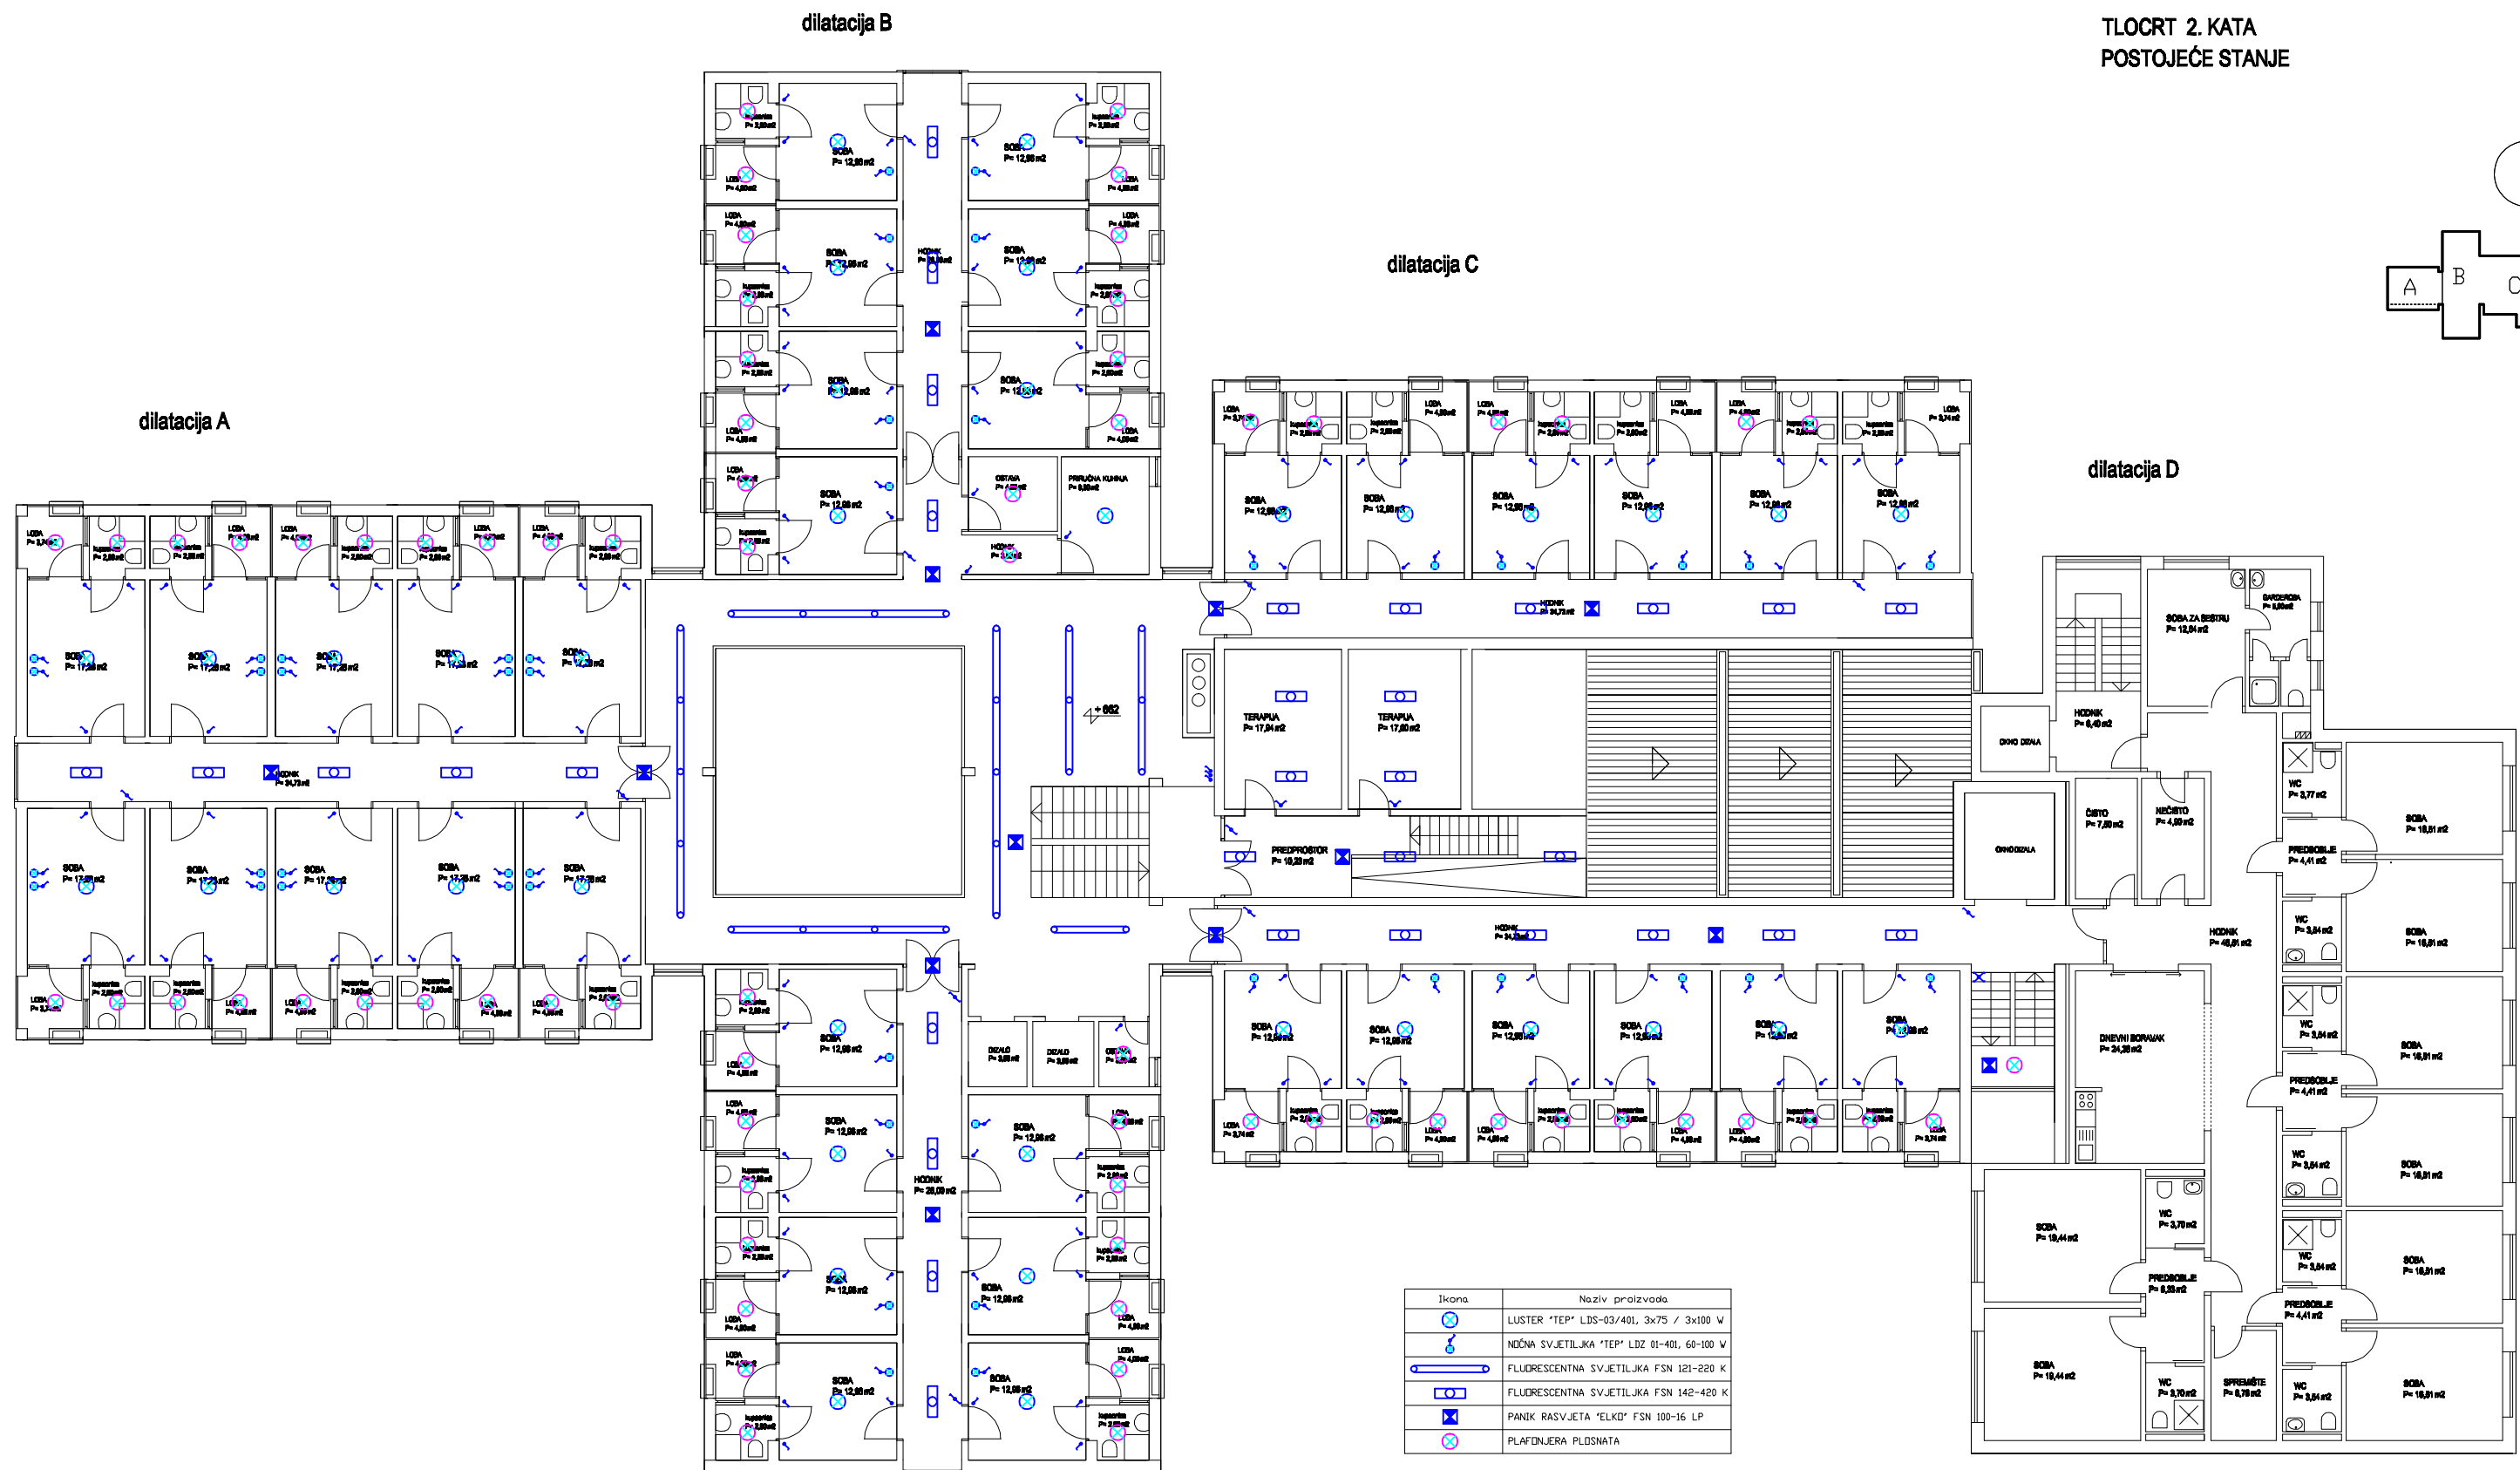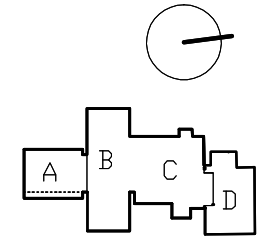



Ikona	Naziv proizvoda
	LUSTER "TEP" LDS-03/401, 3x75 / 3x100 W
	NDŃNA SVJETILJKA "TEP" LDZ 01-401, 60-100 W
	FLUORESCENTNA SVJETILJKA FSN 121-220 K
	FLUORESCENTNA SVJETILJKA FSN 142-420 K
	PANIK RASVJETA "ELKD" FSN 100-16 LP
	PLAFINJERA PLDSNATA

TLOCRT 3. KATA  
POSTOJEĆE STANJE

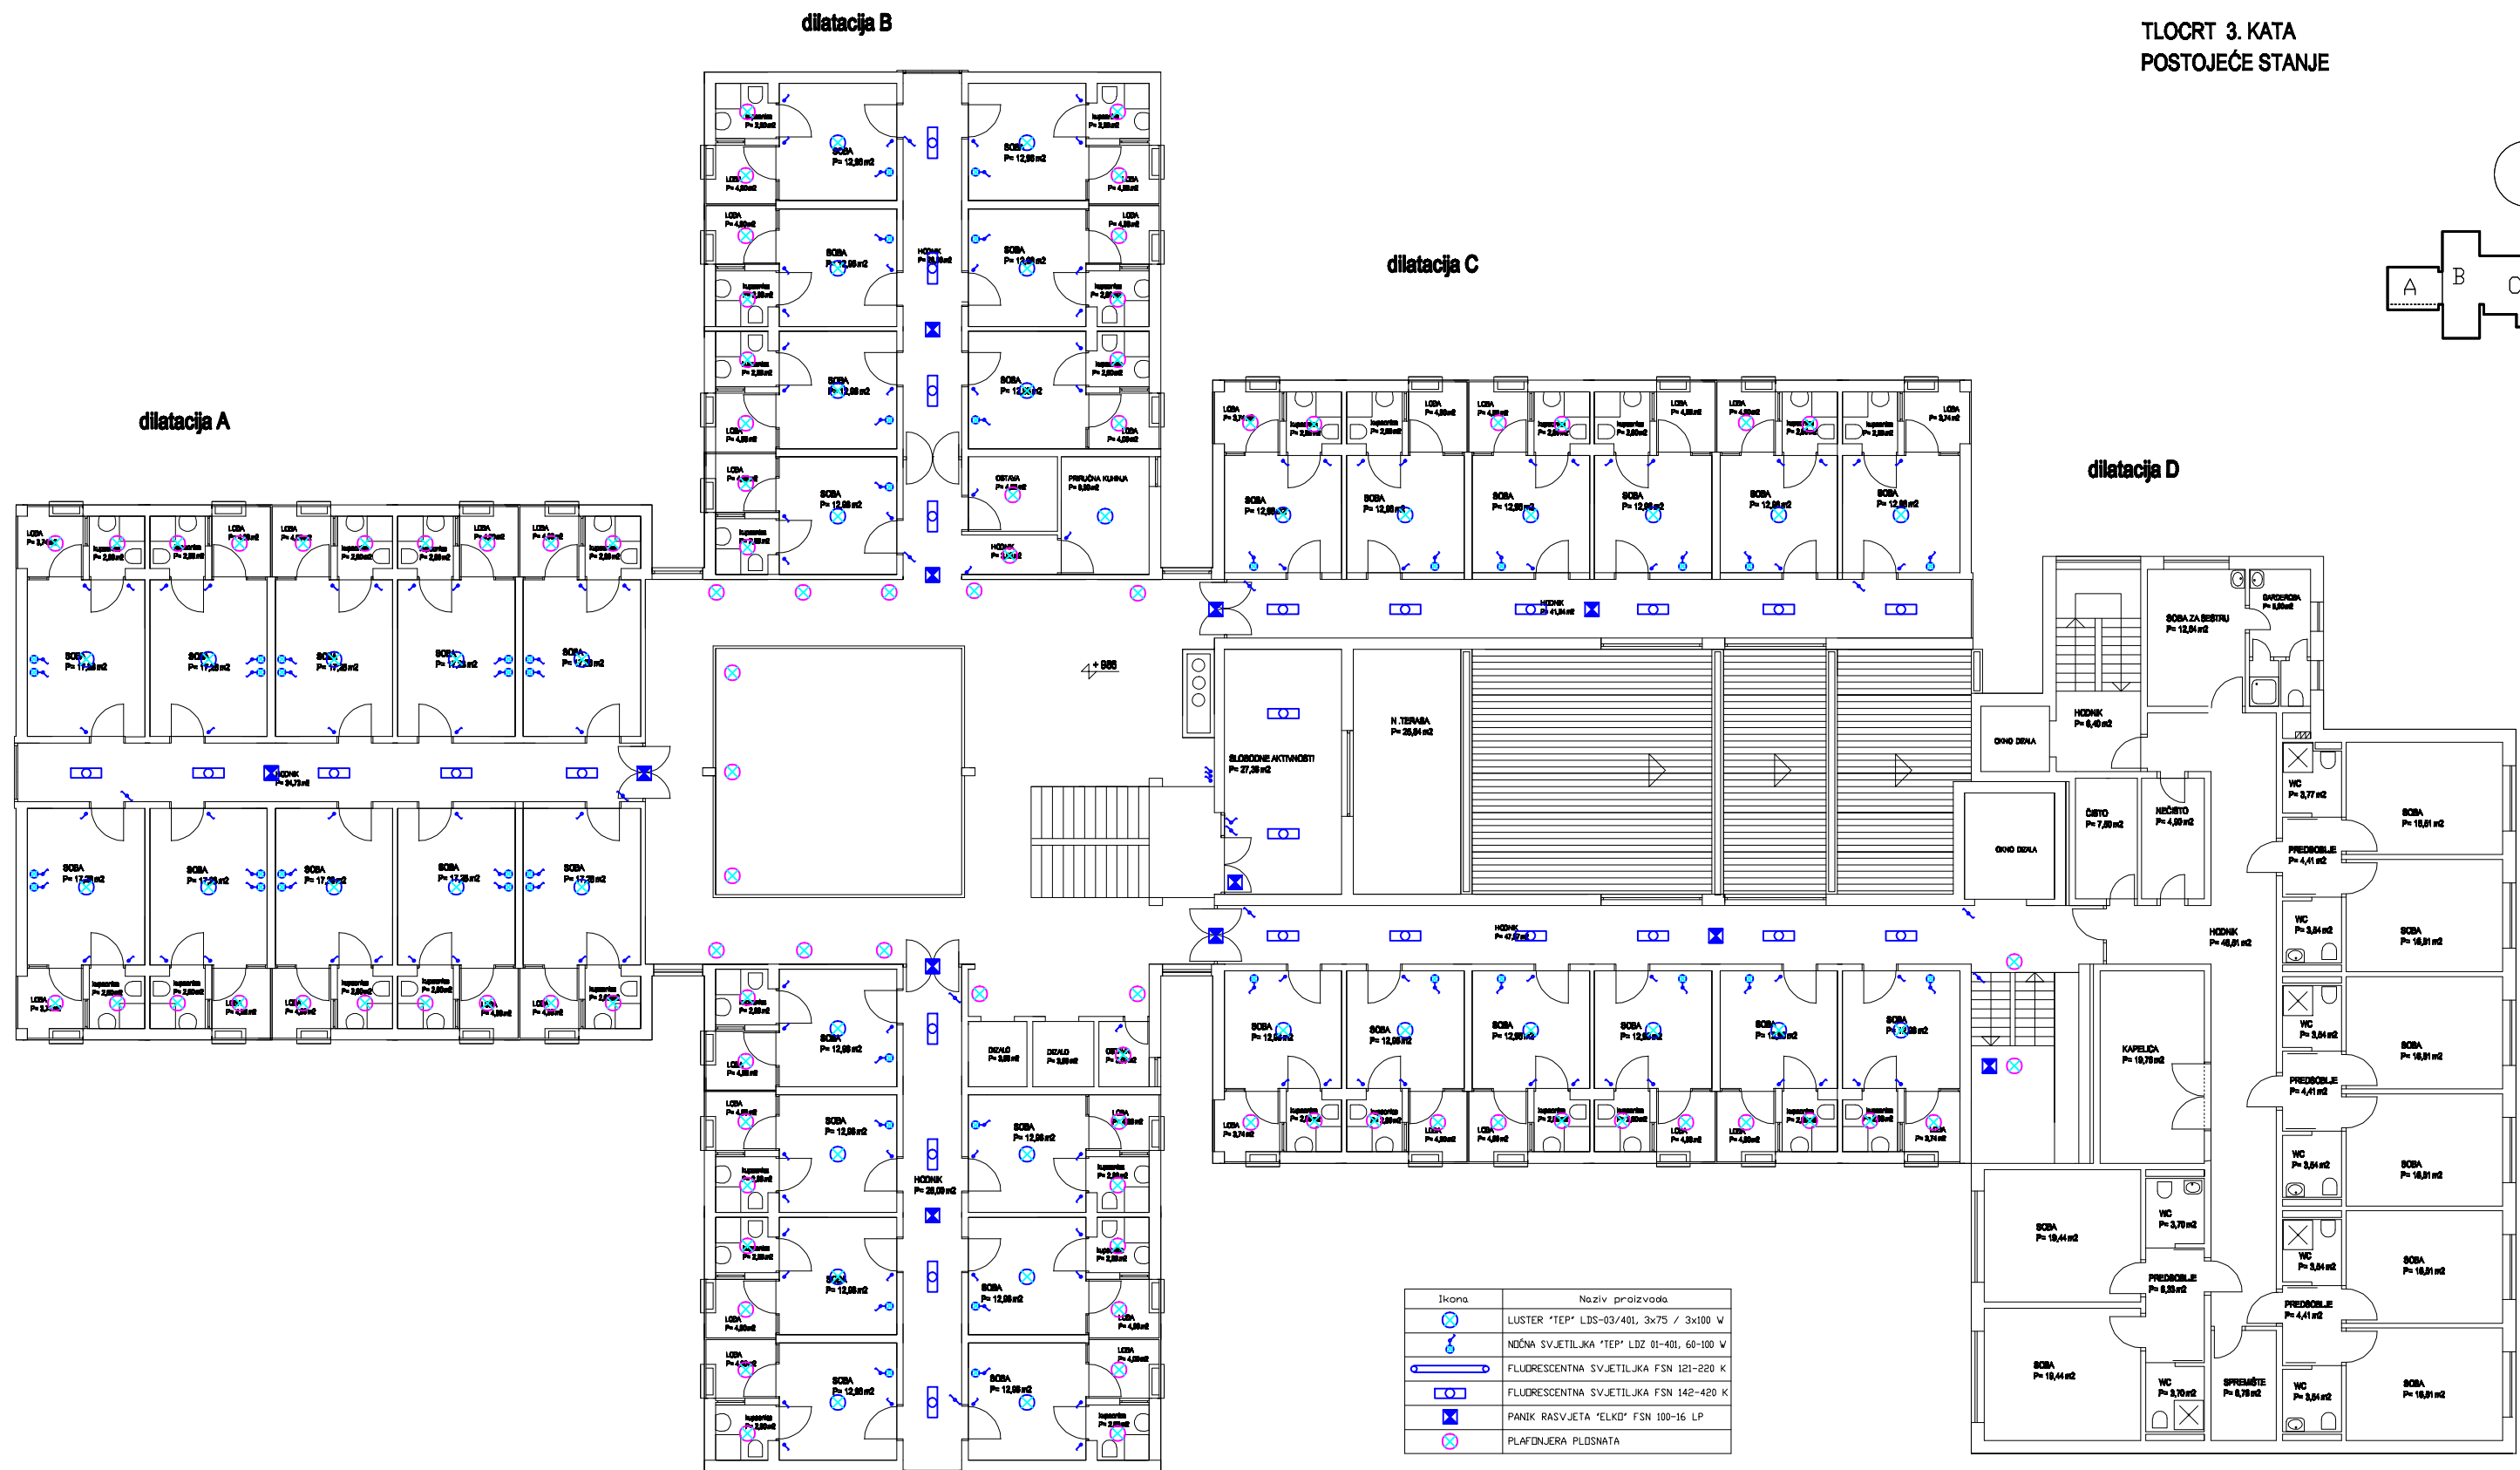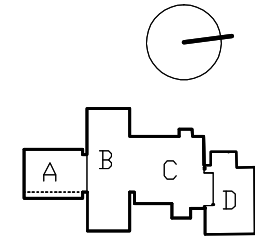

Ikona	Naziv proizvoda
	LUSTER *TEP* LDS-03/401, 3x75 / 3x100 W
	NDŃNA SVJETILJKA *TEP* LDZ 01-401, 60-100 W
	FLUORESCENTNA SVJETILJKA FSN 121-220 K
	FLUORESCENTNA SVJETILJKA FSN 142-420 K
	PANIK RASVJETA *ELKD* FSN 100-16 LP
	PLAFIJERA PLSNATA

TLOCRT PODRUMA  
m 1:100

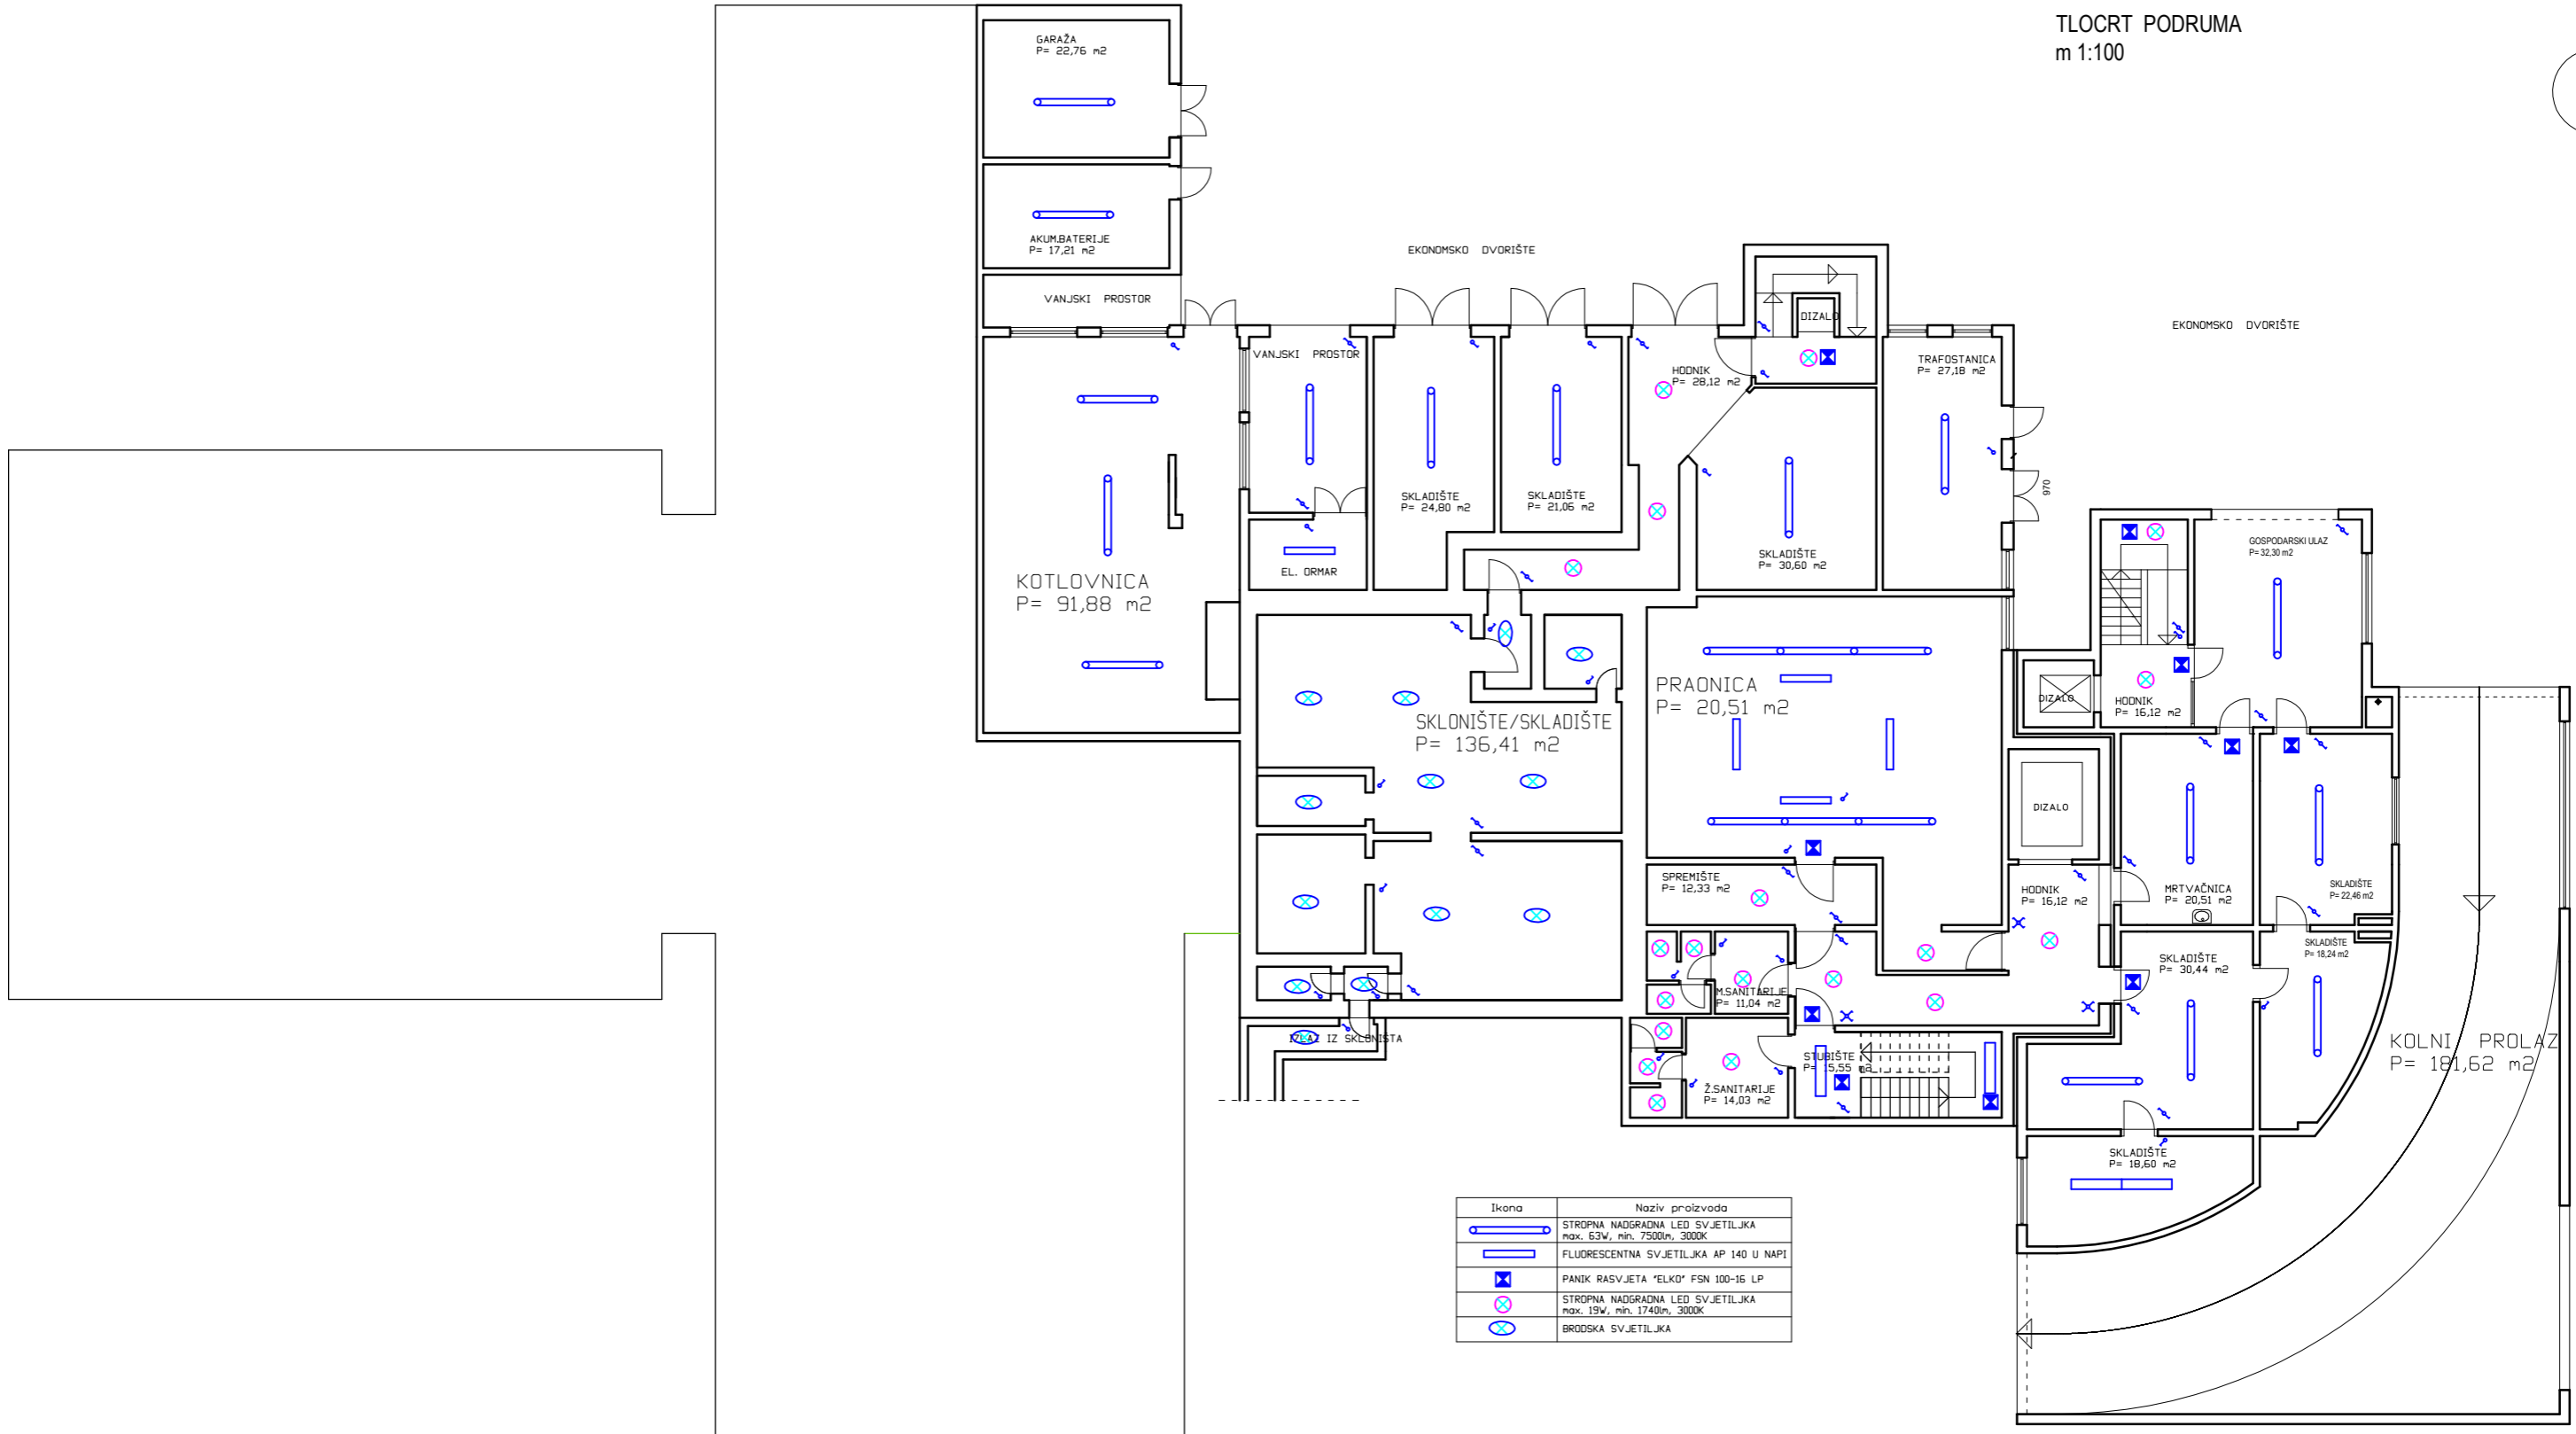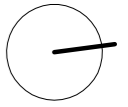



Ikona	Naziv proizvoda
	STROPNA NADGRADNA LED SVJETILJKA max. 63W, min. 7500lm, 3000K
	FLUORESCENTNA SVJETILJKA AP 140 U NAPI
	PANIK RASVJETA "ELKO" FSN 100-16 LP
	STROPNA NADGRADNA LED SVJETILJKA max. 19W, min. 1740lm, 3000K
	BRODSKA SVJETILJKA









TLOCRT 1. KATA  
NOVO STANJE

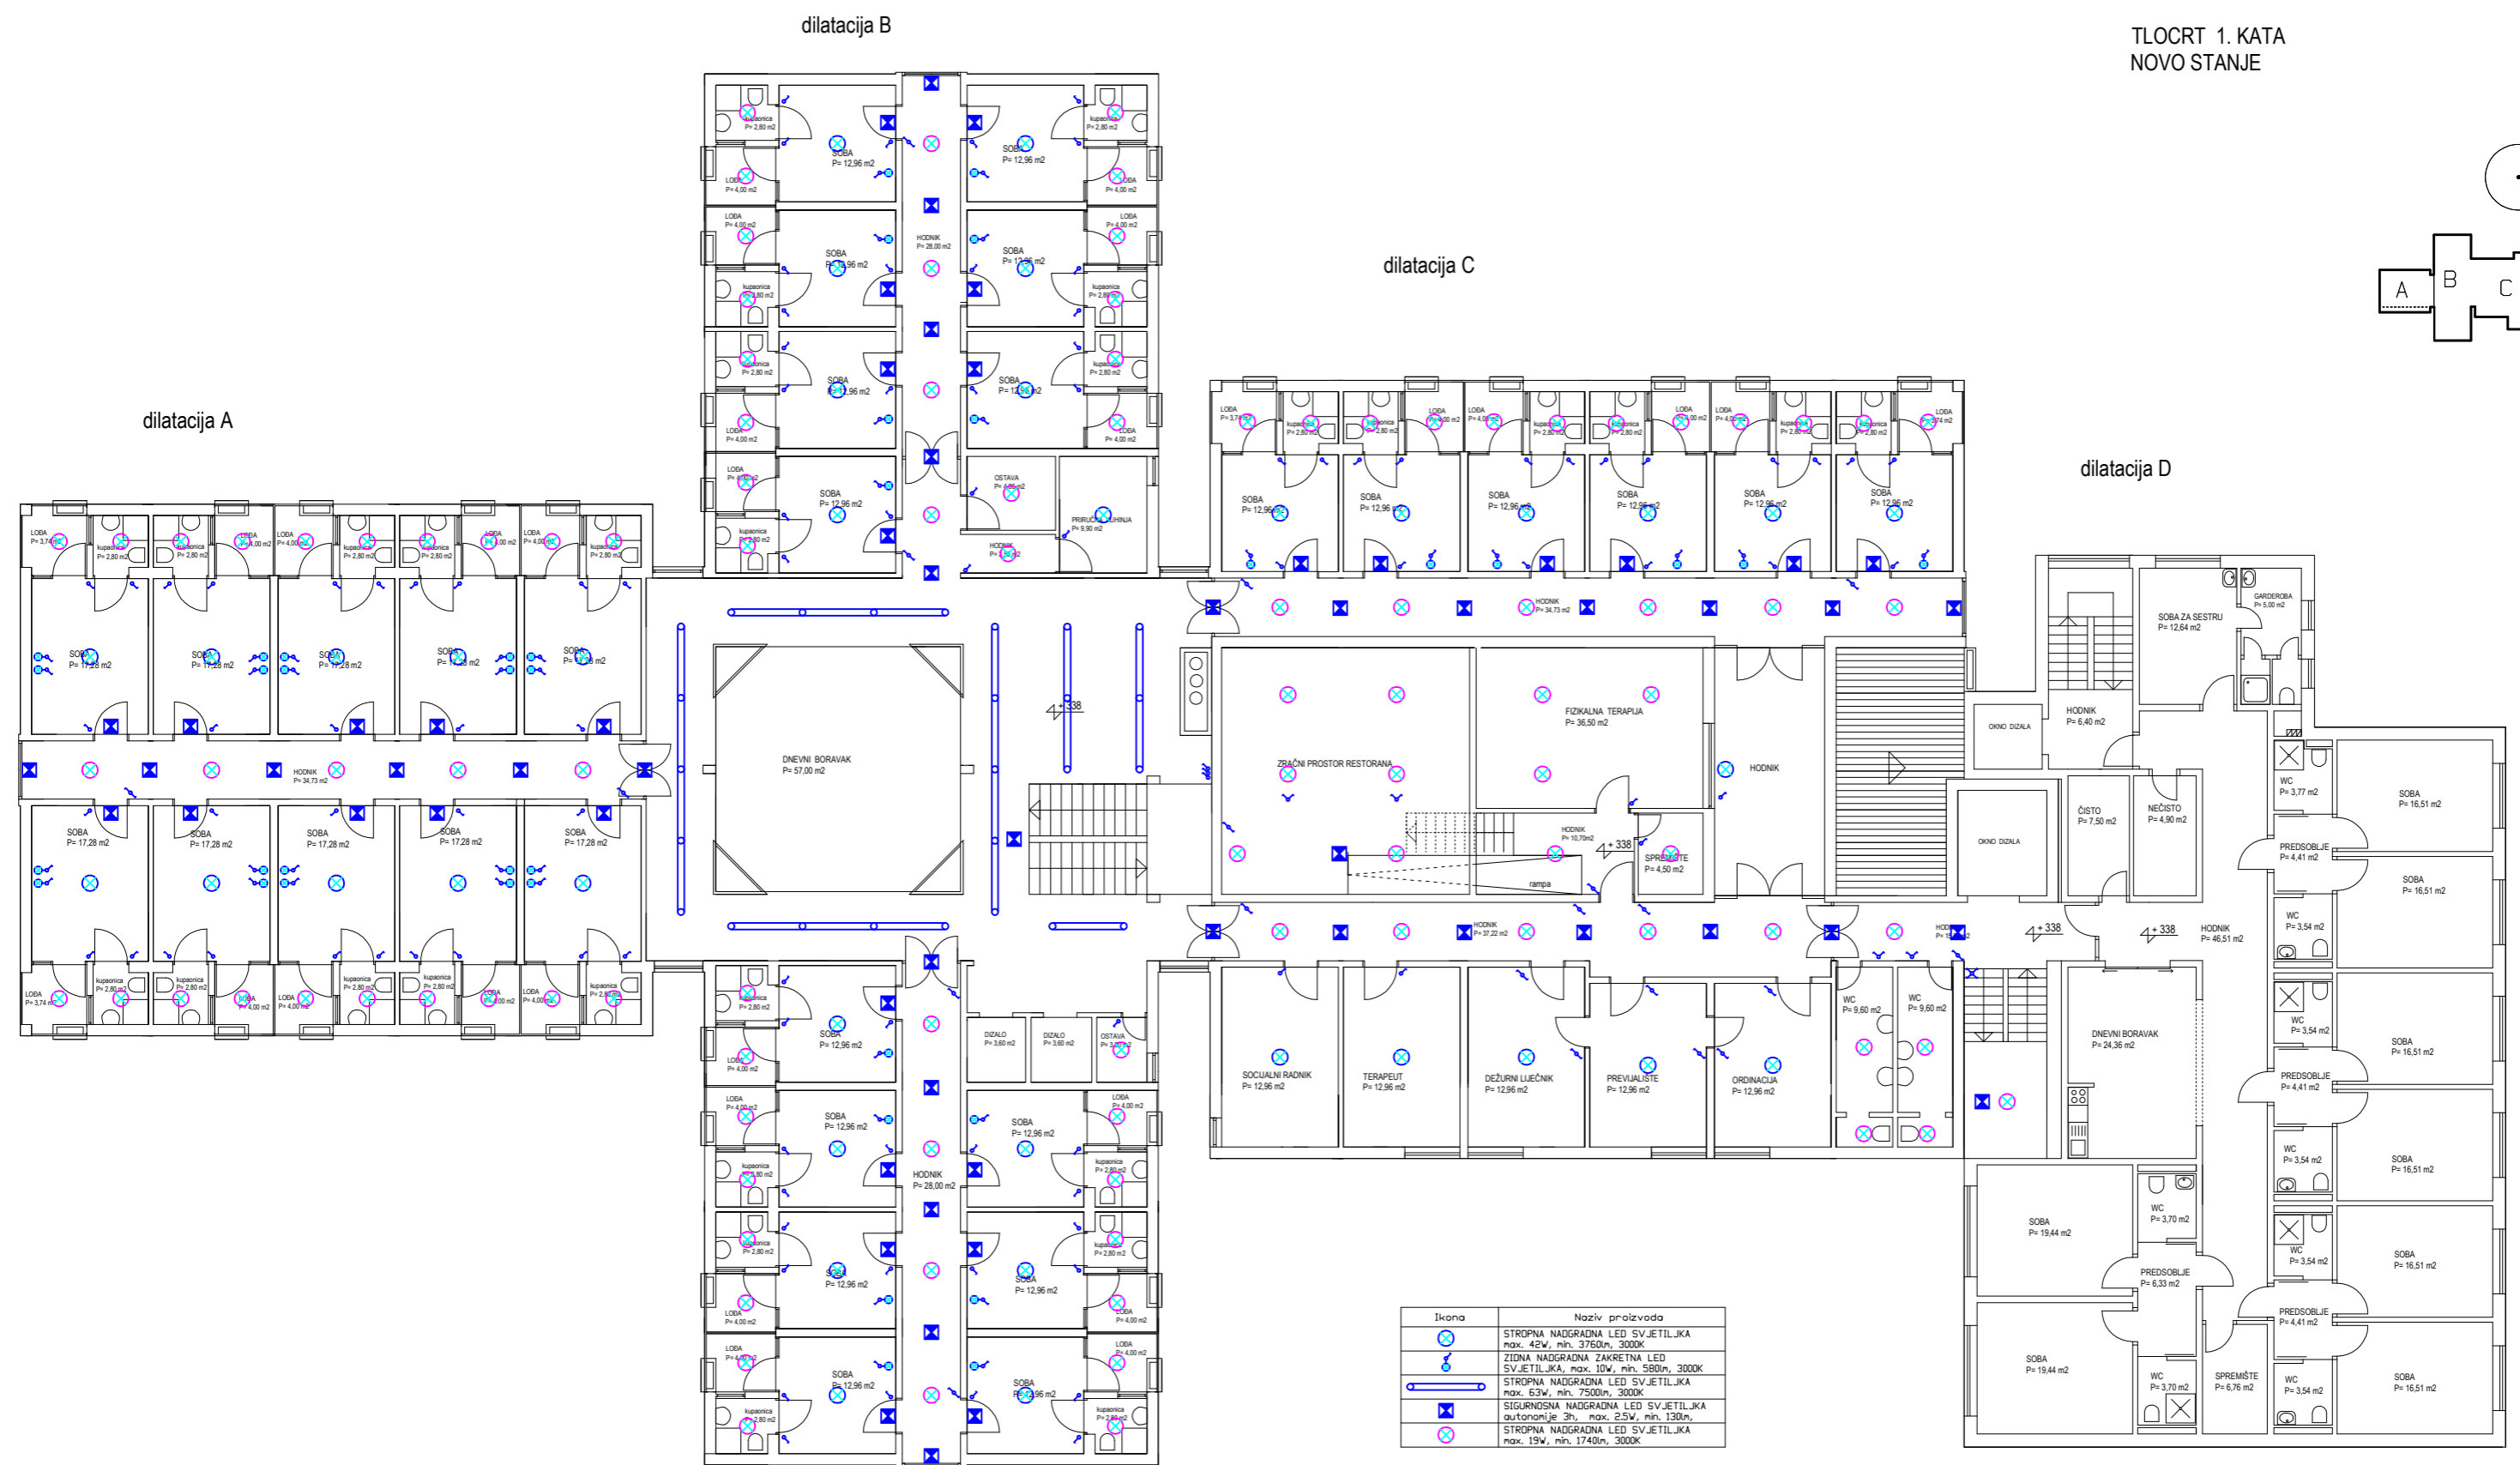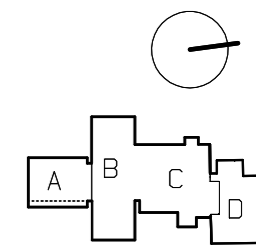



Ikona	Naziv proizvoda
	STROPNA NADGRADNA LED SVJETILJKA max. 42W, min. 3760lm, 3000K
	ZIDNA NADGRADNA ZAKRETNIA LED SVJETILJKA, max. 10W, min. 500lm, 3000K
	STROPNA NADGRADNA LED SVJETILJKA max. 63W, min. 7500lm, 3000K
	SIGURNOSNA NADGRADNA LED SVJETILJKA autonomije 3h, max. 2,5W, min. 130lm, STROPNA NADGRADNA LED SVJETILJKA max. 19W, min. 1740lm, 3000K

TLOCRT 2. KATA  
NOVO STANJE

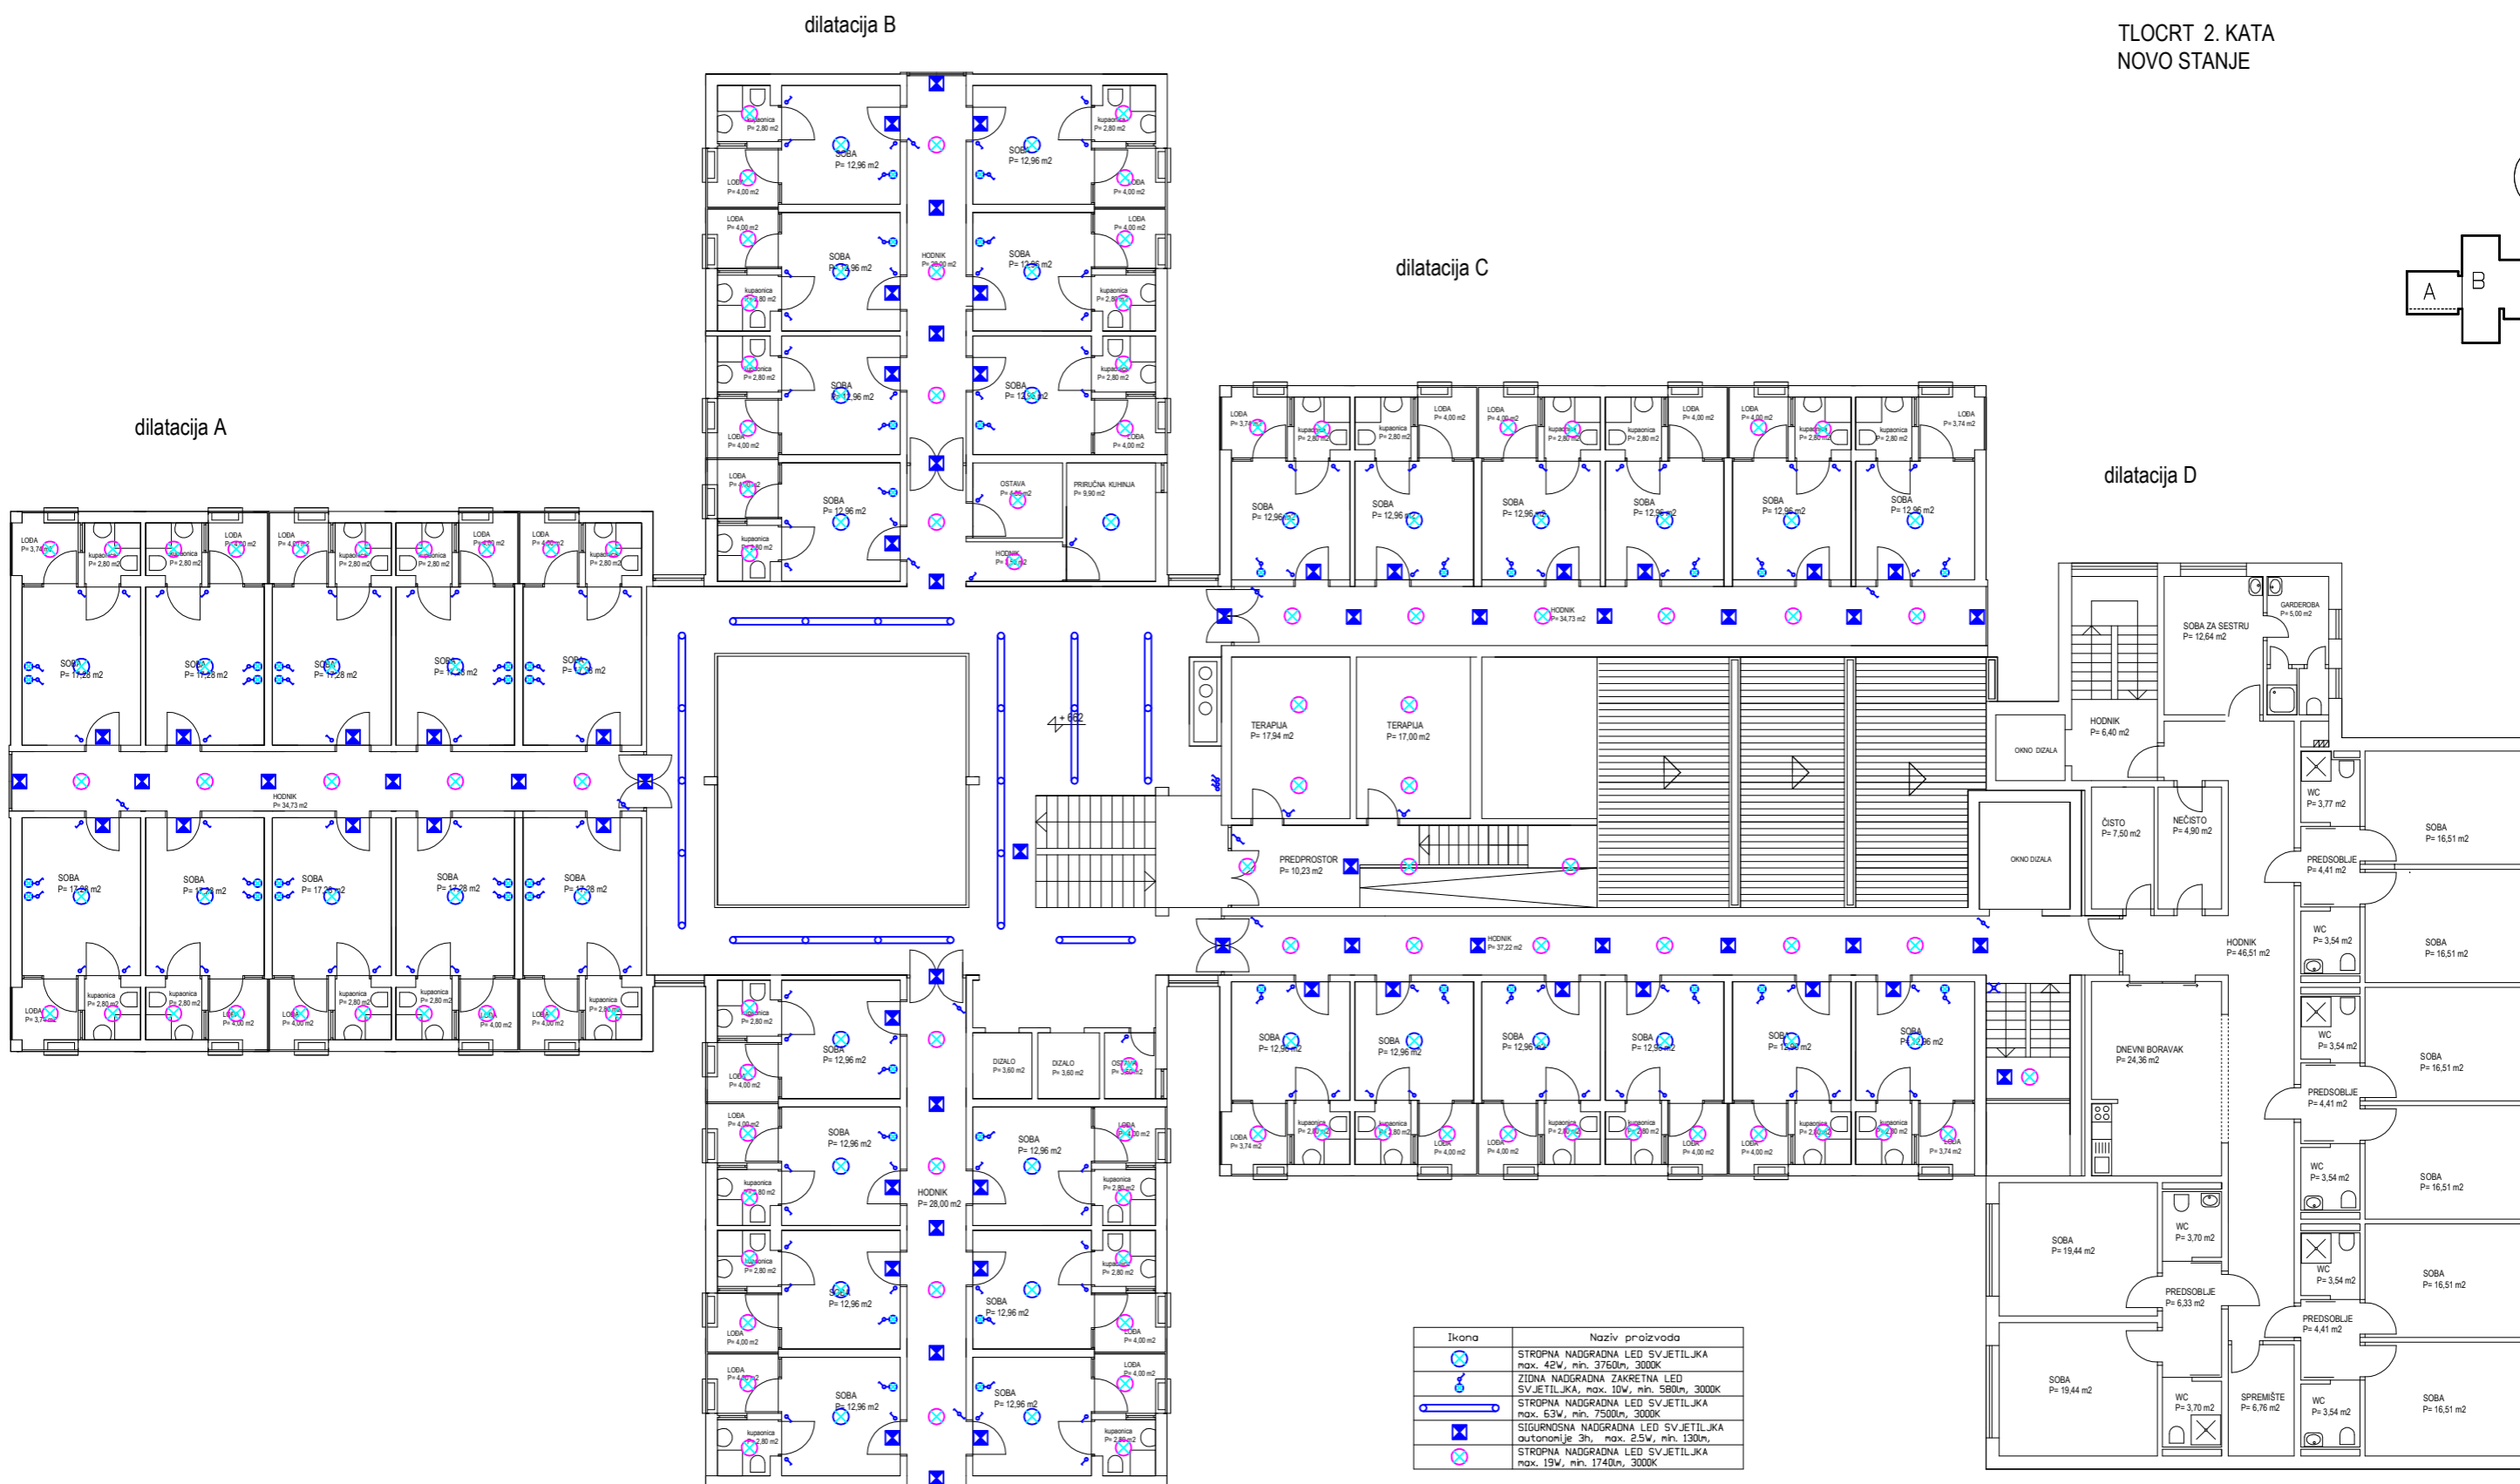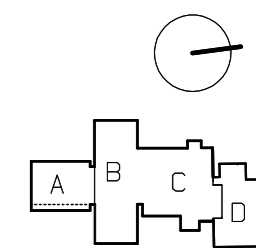


Ikona	Naziv proizvoda
	STROPNA NADGRADNA LED SVJETILJKA max. 42W, min. 3760lm, 3000K
	ZIDNA NADGRADNA ZAKRETNA LED SVJETILJKA, max. 10W, nih. 580lm, 3000K
	STROPNA NADGRADNA LED SVJETILJKA max. 53W, min. 7500lm, 3000K
	SIGURNOSNA NADGRADNA LED SVJETILJKA autonomije 3h, max. 25W, nih. 130lm, 3000K
	STROPNA NADGRADNA LED SVJETILJKA max. 19W, min. 1740lm, 3000K

TLOCRT 3. KATA  
NOVO STANJE

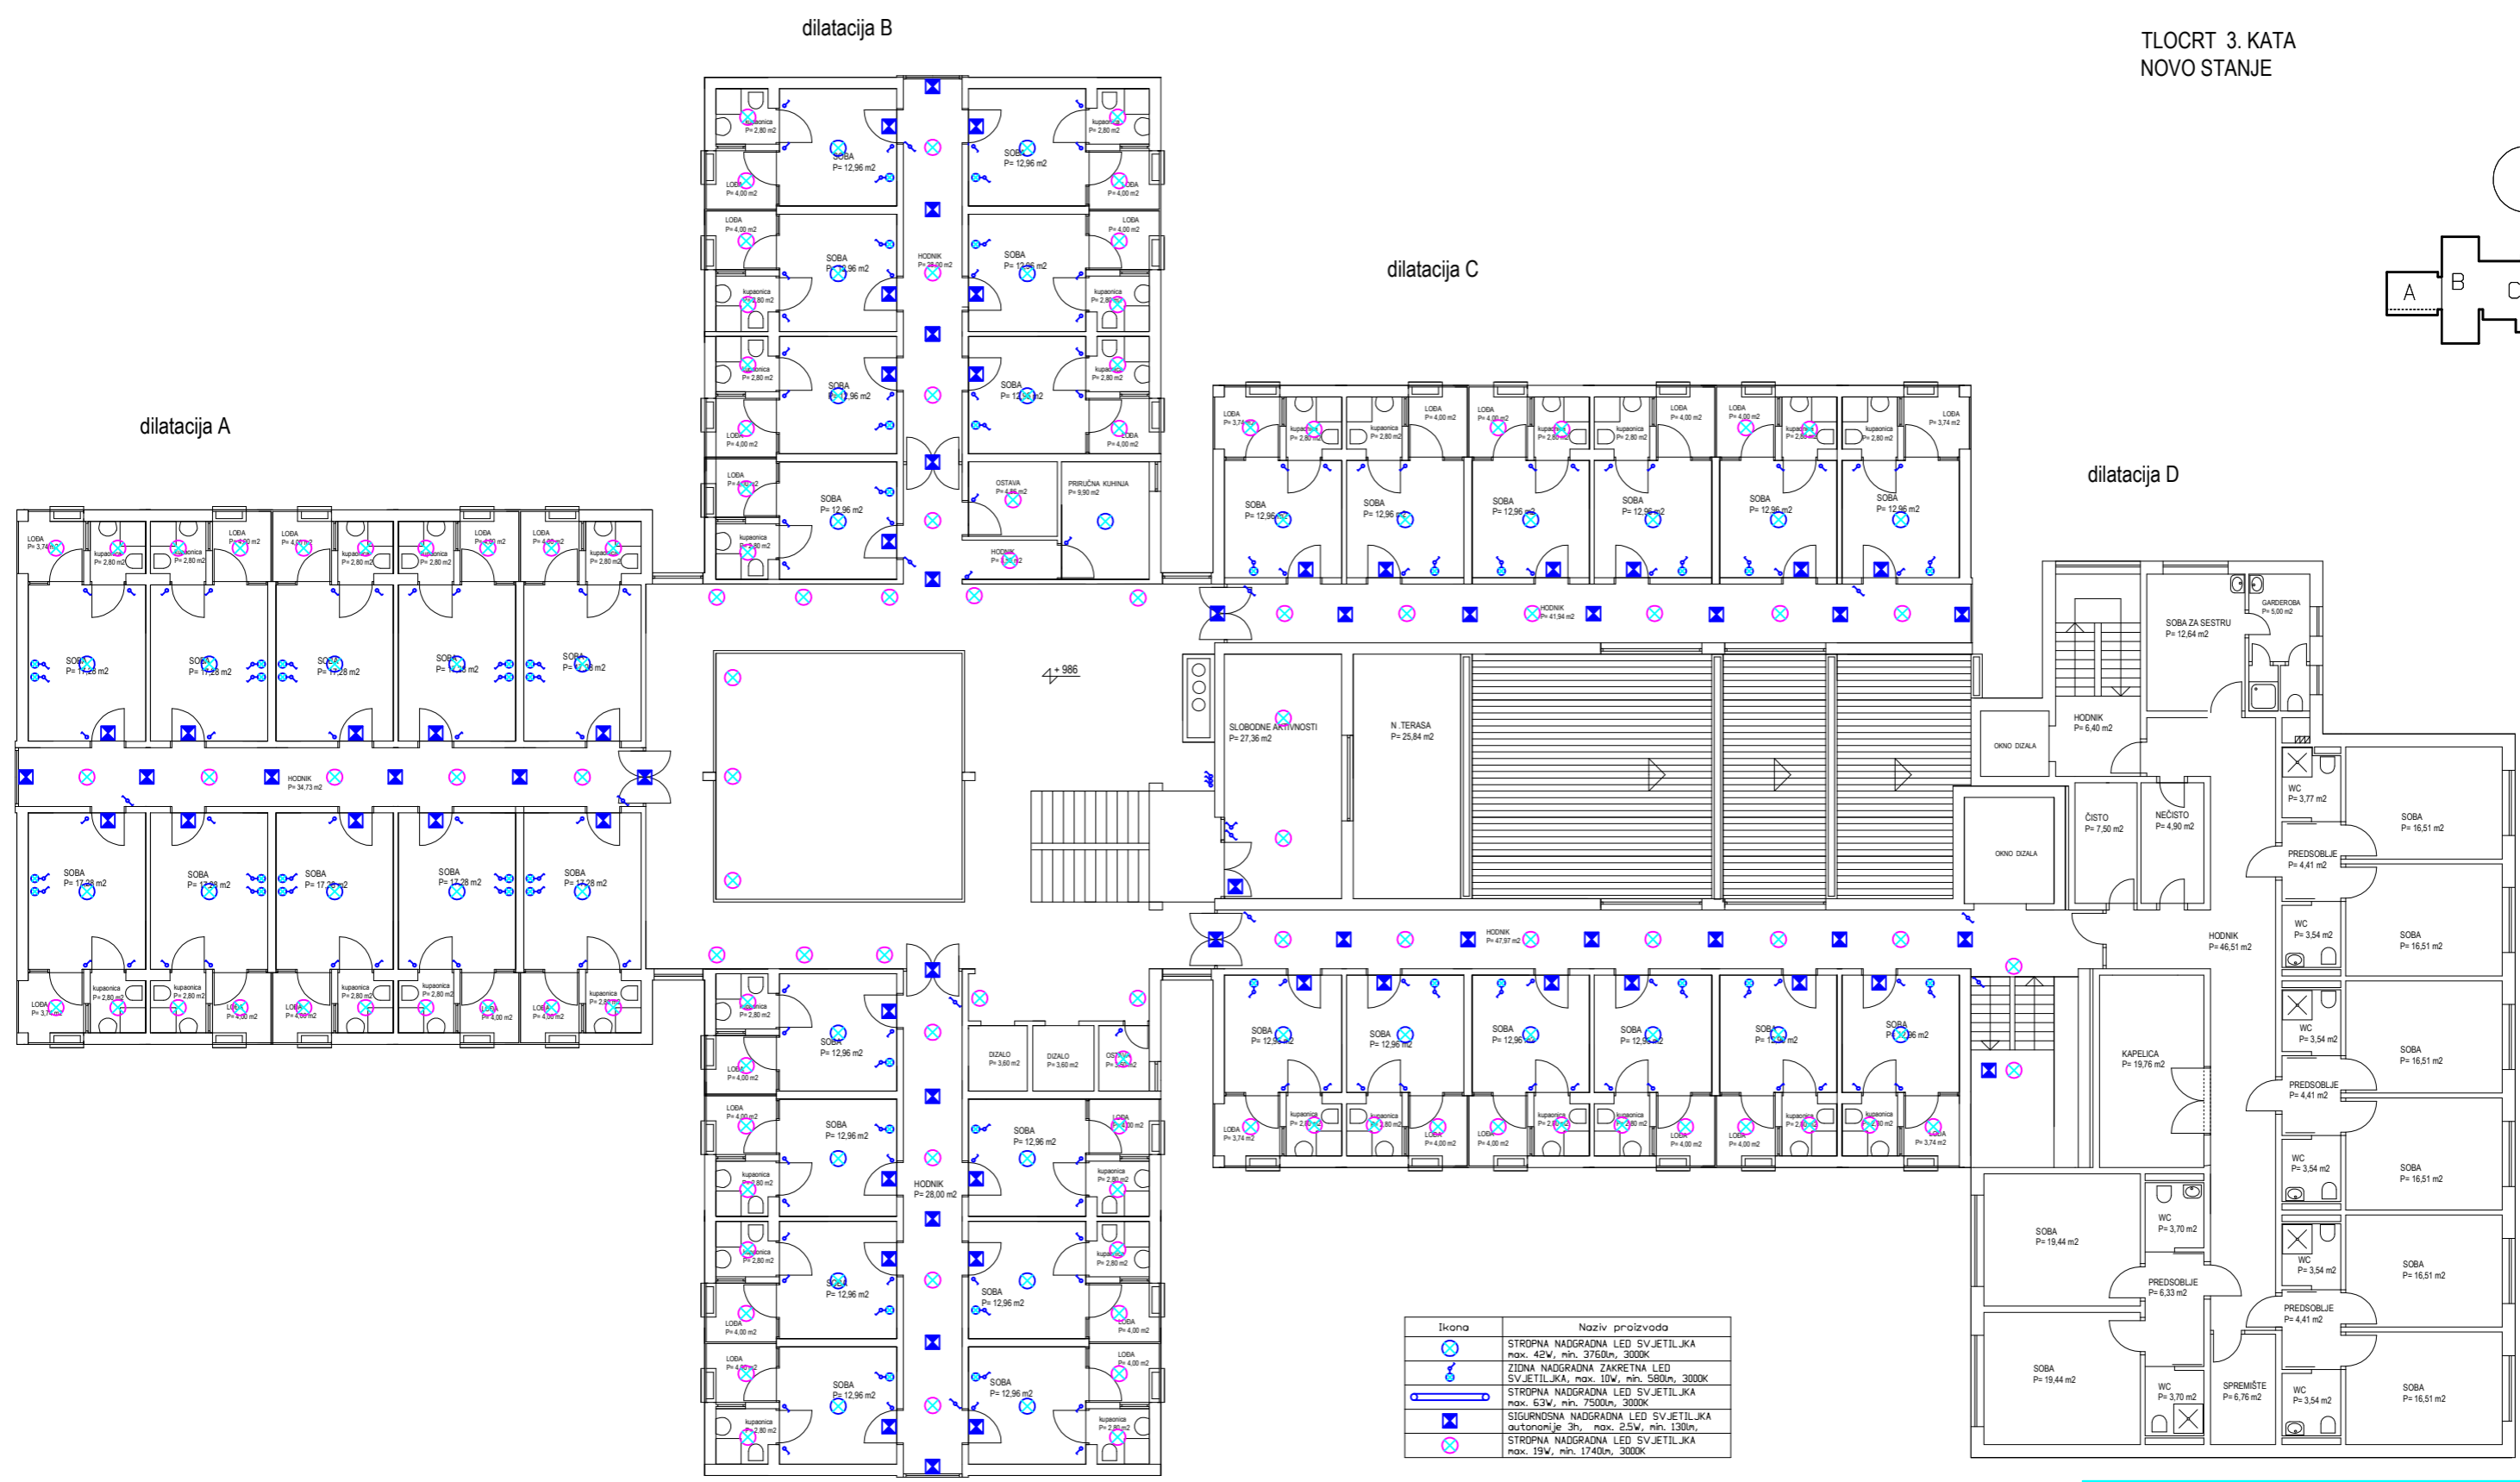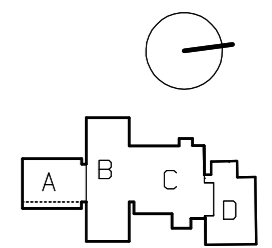

Ikona	Naziv proizvoda
	STROPNA NADGRADNA LED SVJETILJKA max. 42W, min. 3760lm, 3000K
	ZIDNA NADGRADNA ZAKRETNNA LED SVJETILJKA, max. 10W, min. 580lm, 3000K
	STROPNA NADGRADNA LED SVJETILJKA max. 63W, min. 7500lm, 3000K
	SIGURNOSNA NADGRADNA LED SVJETILJKA autonomije 3h, max. 2,5W, min. 130lm
	STROPNA NADGRADNA LED SVJETILJKA max. 19W, min. 1740lm, 3000K

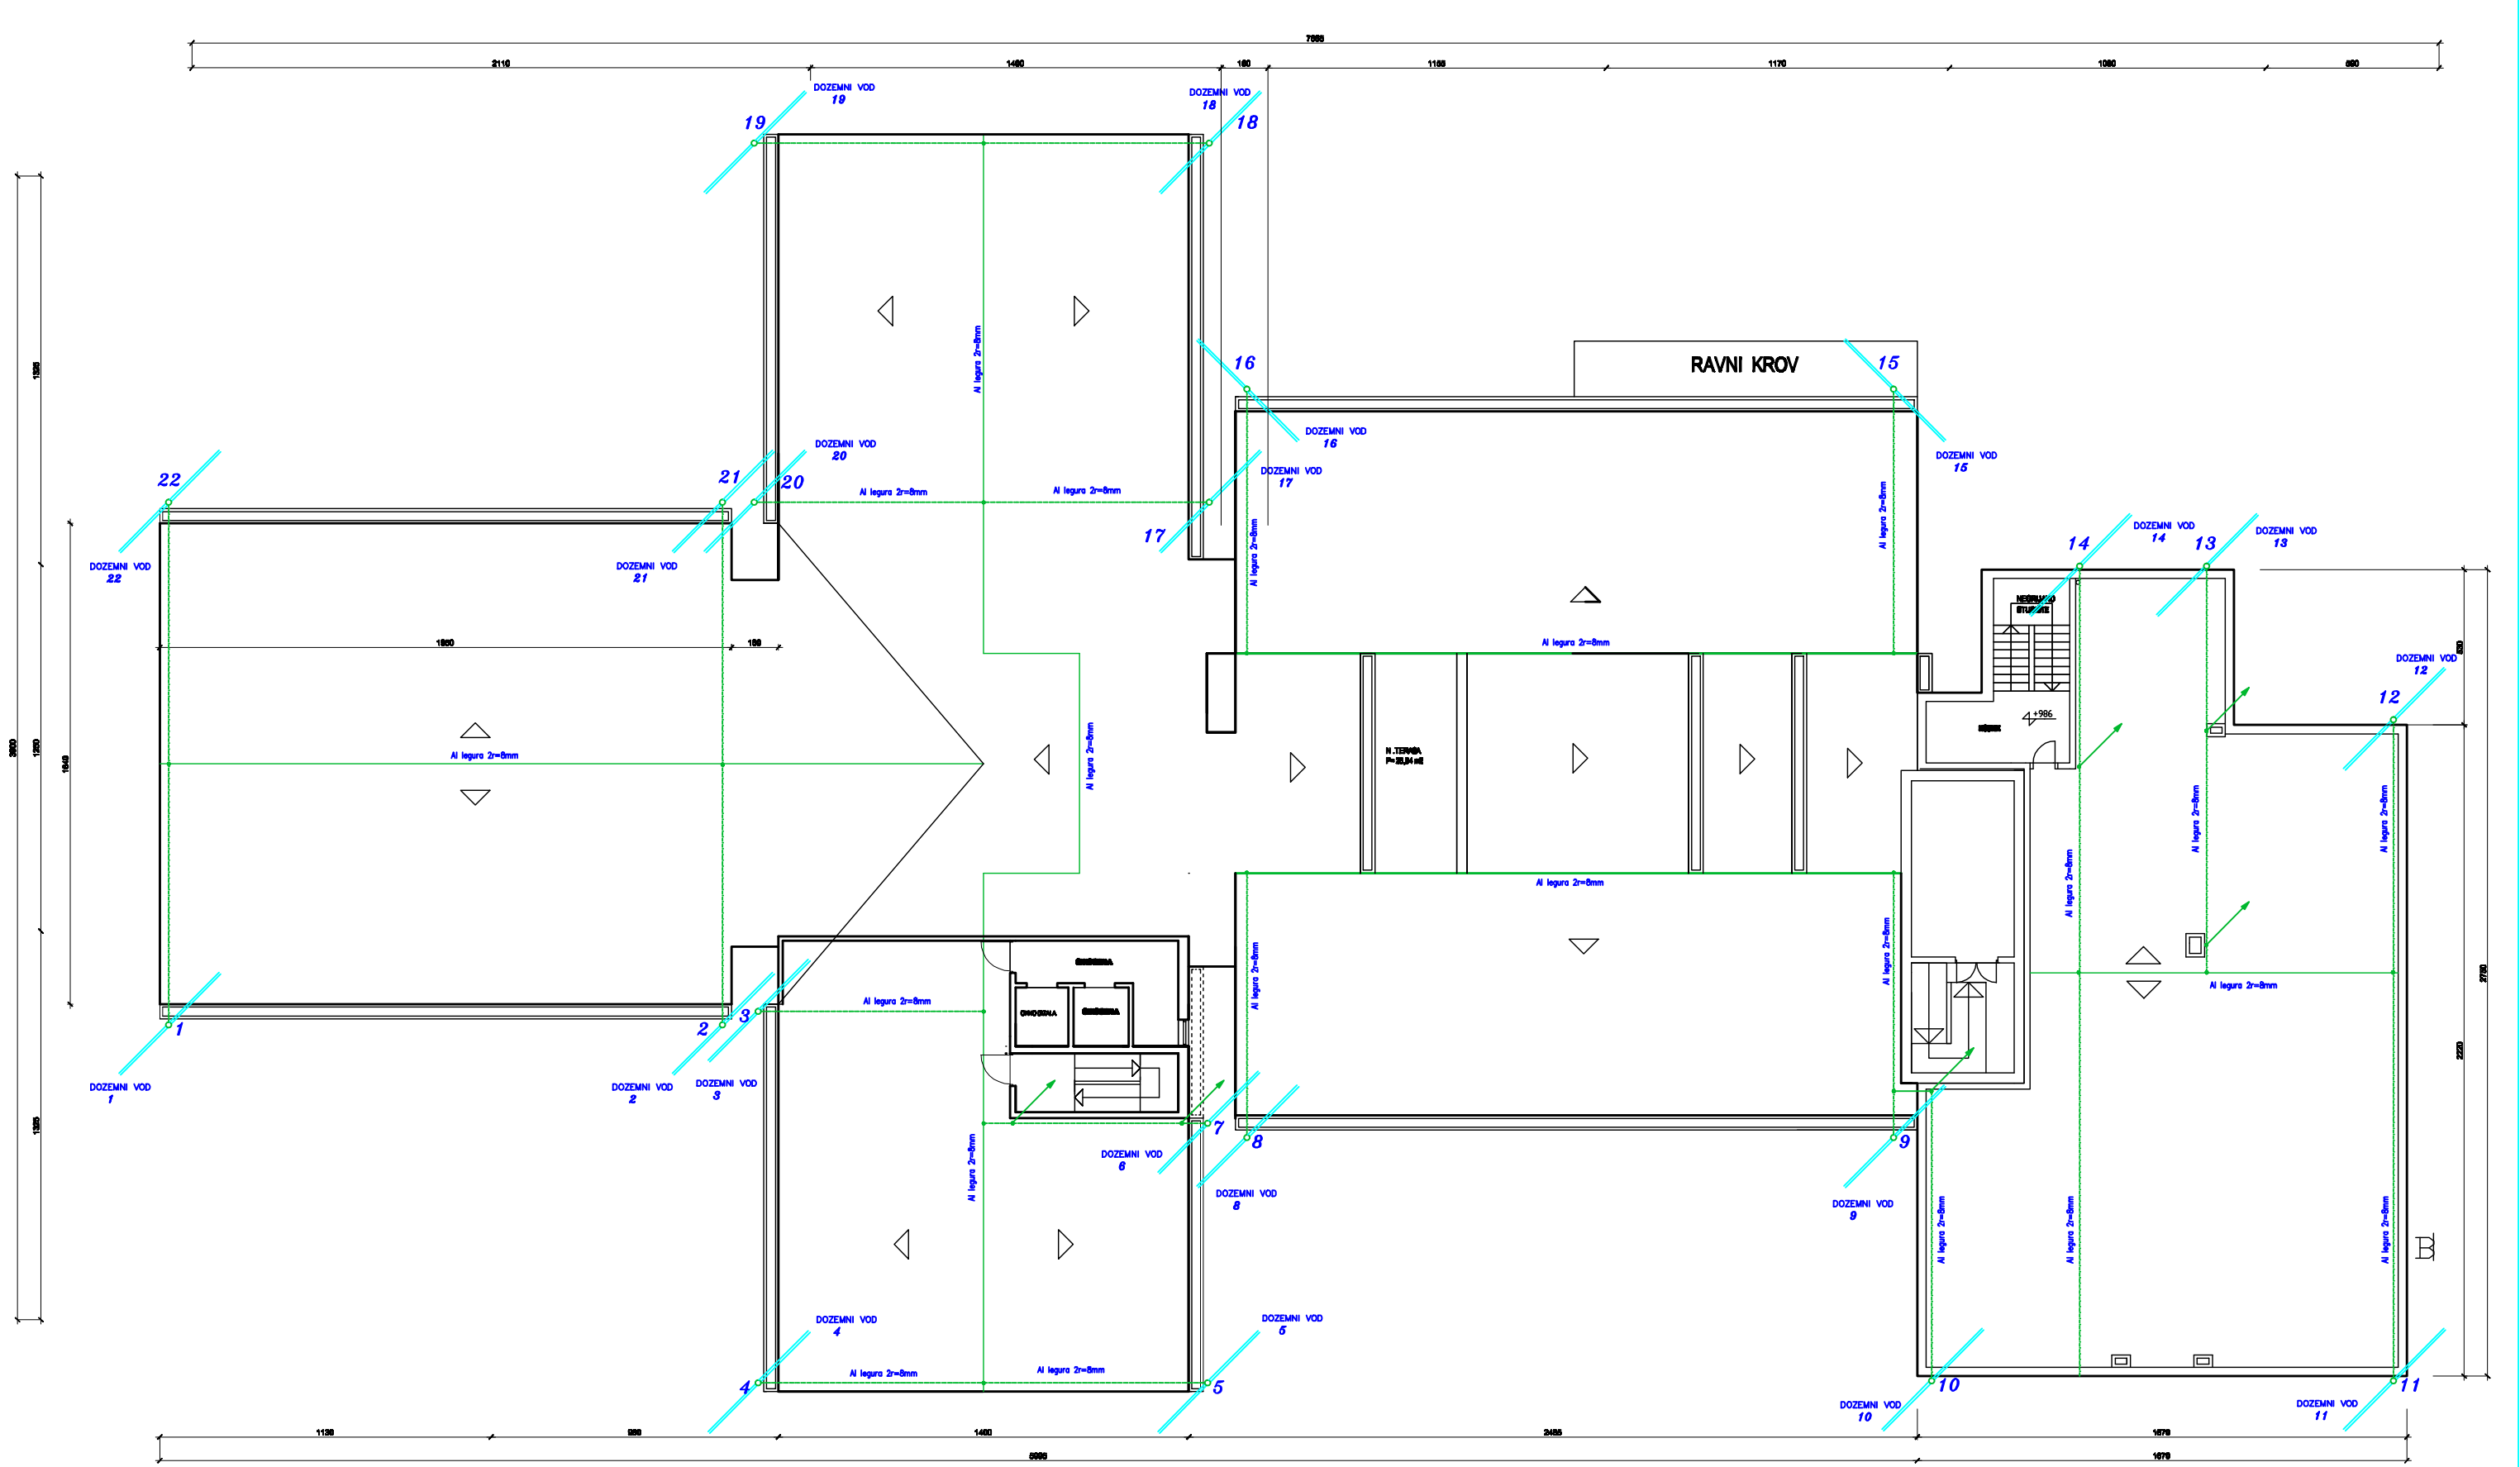

TLOCRT PRIHVATNIH VODOVA			
"CORONA" d.o.o. Požega	Gradivina: DOM ZA STARIJE I NEMOĆNE OSOBE POŽEGA Investitor: DOM ZA STARIJE I NEMOĆNE OSOBE POŽEGA, Požega Projektant: Tomo Mašković, dipl. ing. el.	TOMO MAŠKOVIĆ POSREDOVANJE POSREDOVANJE ELEKTROTEHNIŠTVO	
Datum: ožujak, 2016.	BP: TD-01/2016; ZB: 12-16	Mj: 1:100	List: 12/12