



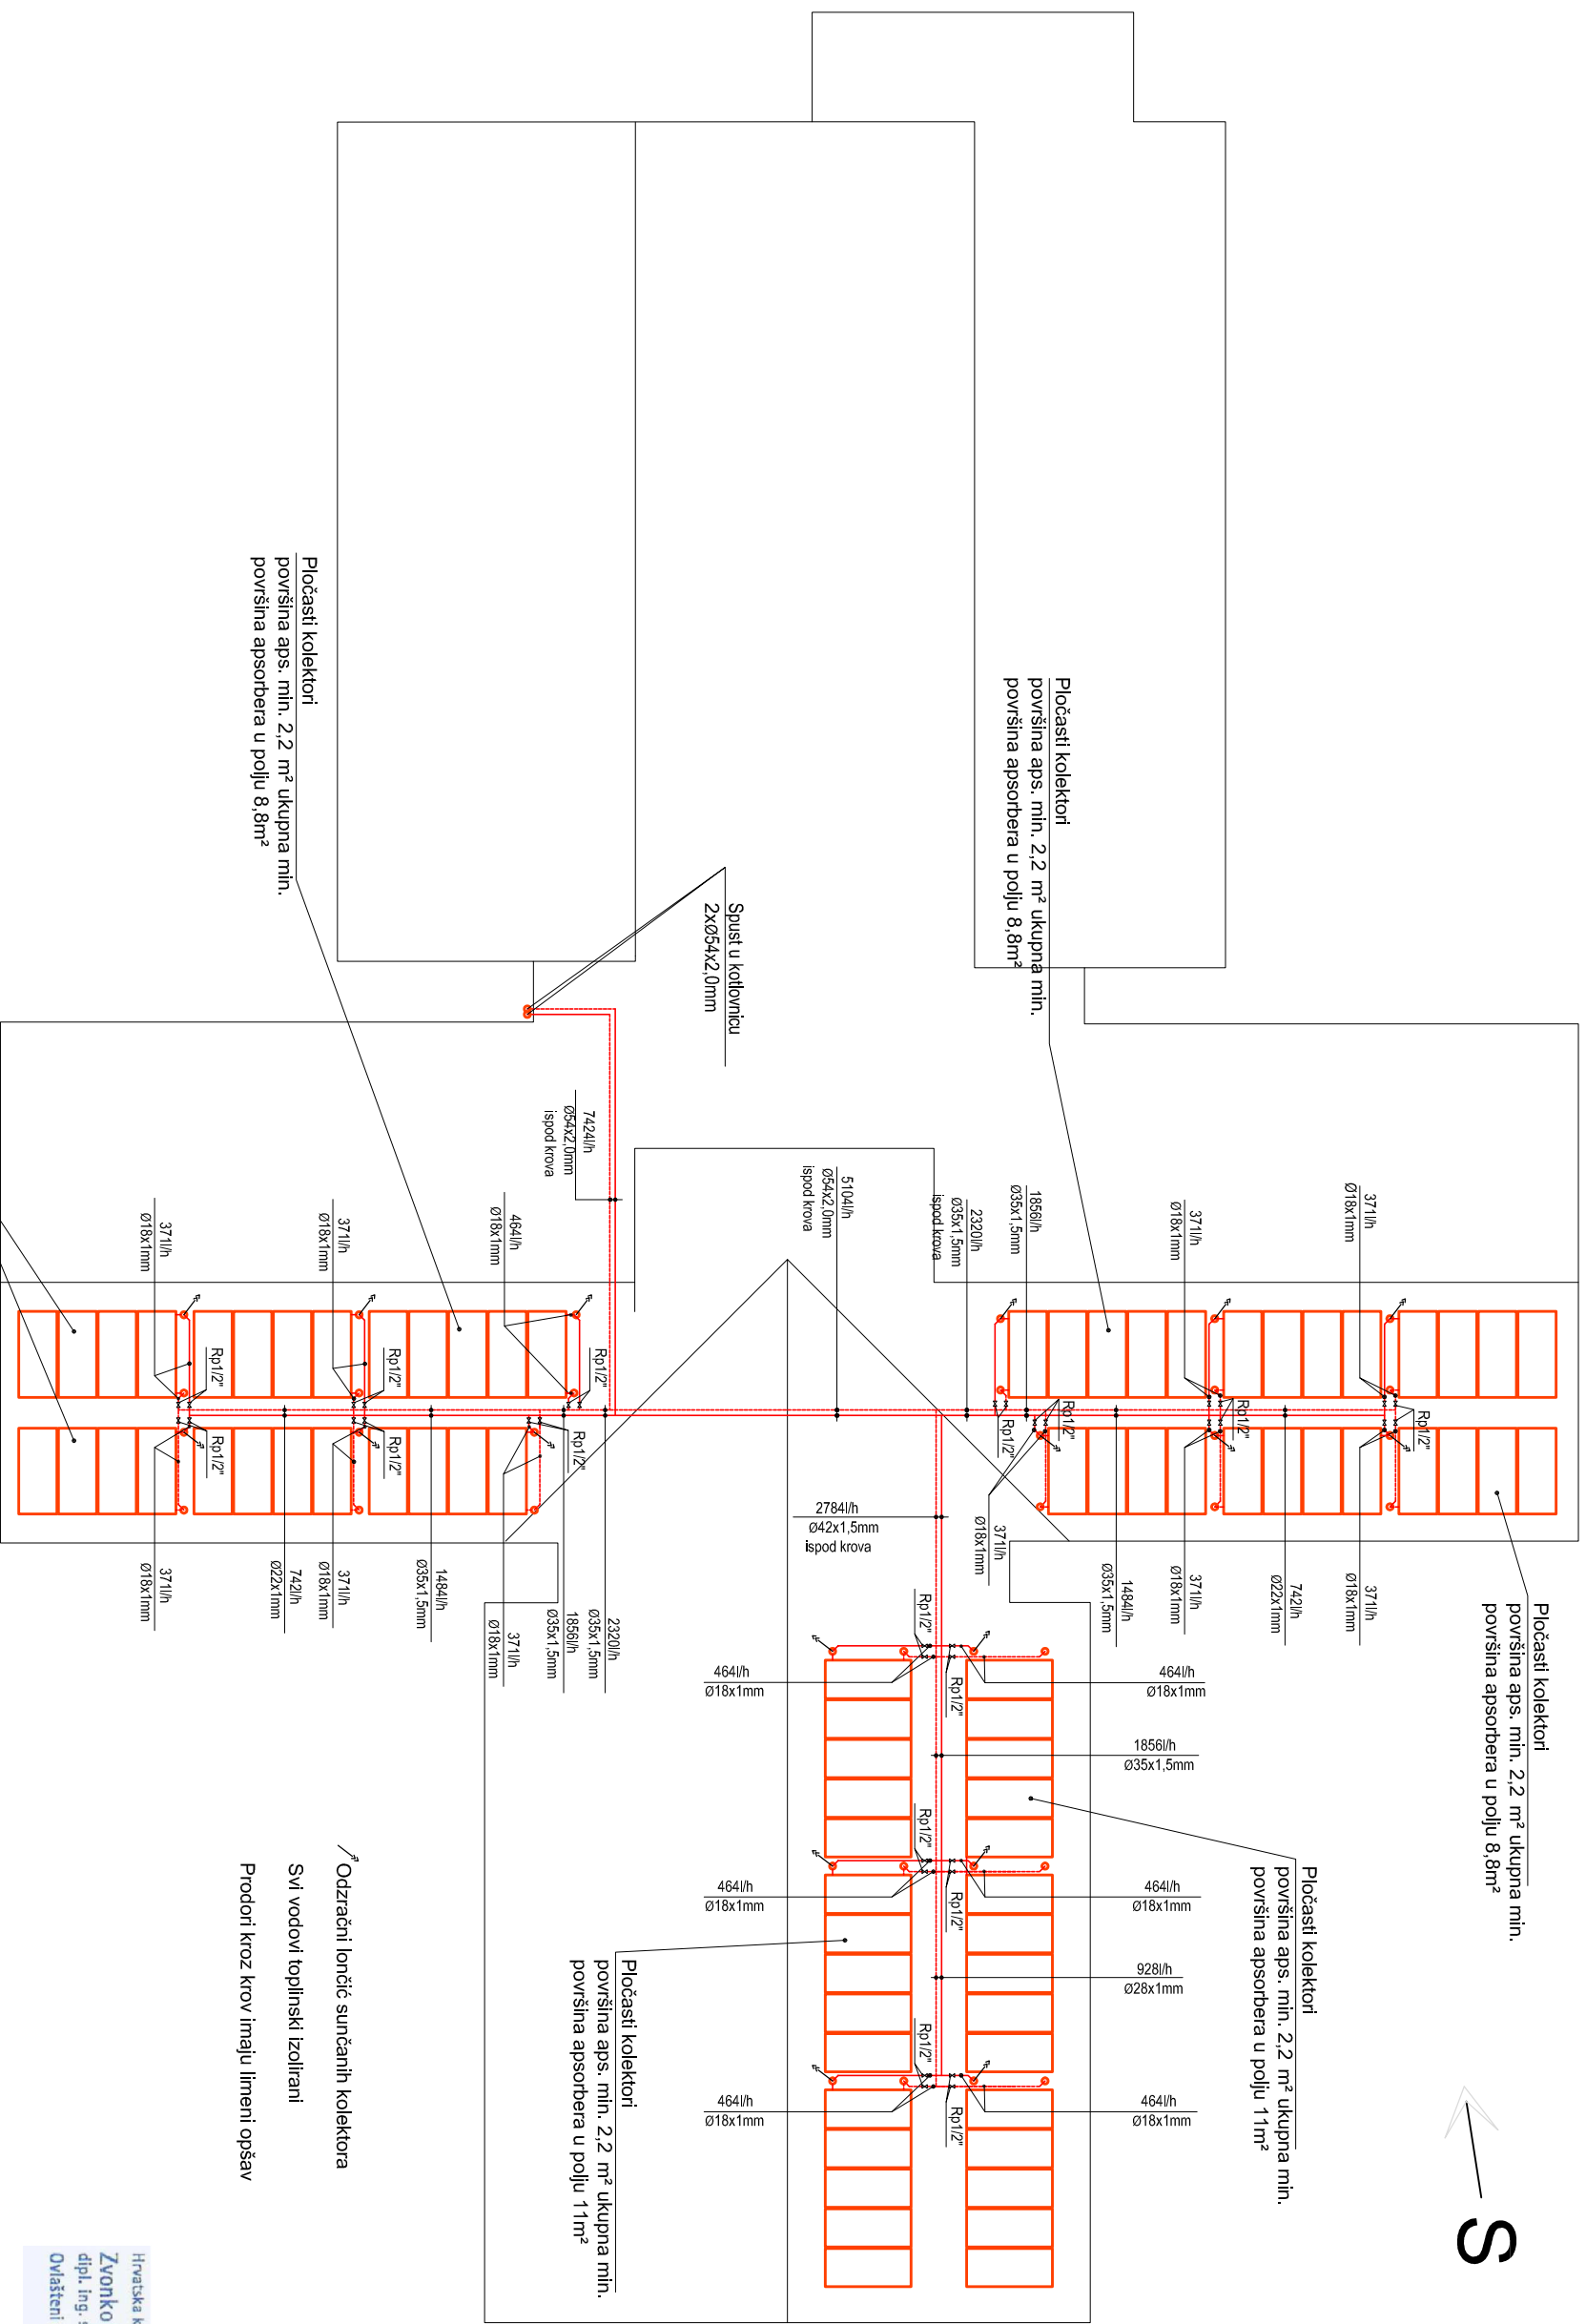
- NAPOMENA:
- POVRŠINA APSORBERA JEDNOG KOLEKTORA JE min. 2,2m²
 - UKUPNO SE INSTALIRA 80 KOLEKTORA

RM d.o.o. Cehovska 8 34000 Požega		Naziv građevine: DOM ZA STARIJE I NEMOĆNE OSOBE		Naziv projekta: GLAVNI STROJARSKI PROJEKT POBOLJŠANJA ENERGETSKE UČINKOVITOSTI UGRADNJOM SUNČANIH KOLEKTORA	
Investitor: DOM ZA STARIJE I NEMOĆNE OSOBE POŽEGA			Sadržaj: SITUACIJA- sunčani kolektori		Mjerilo: 1:500
Broj teh. dn.:	Z.O.P.	Datum:	Projektant:	Projektant suradnik:	Br. lista:
199-16	12-16	25.ožujka 2016.g.	Zvonko Tepeš <i>Z. Tepeš</i>	Vladimir Tepeš <i>V. Tepeš</i>	01

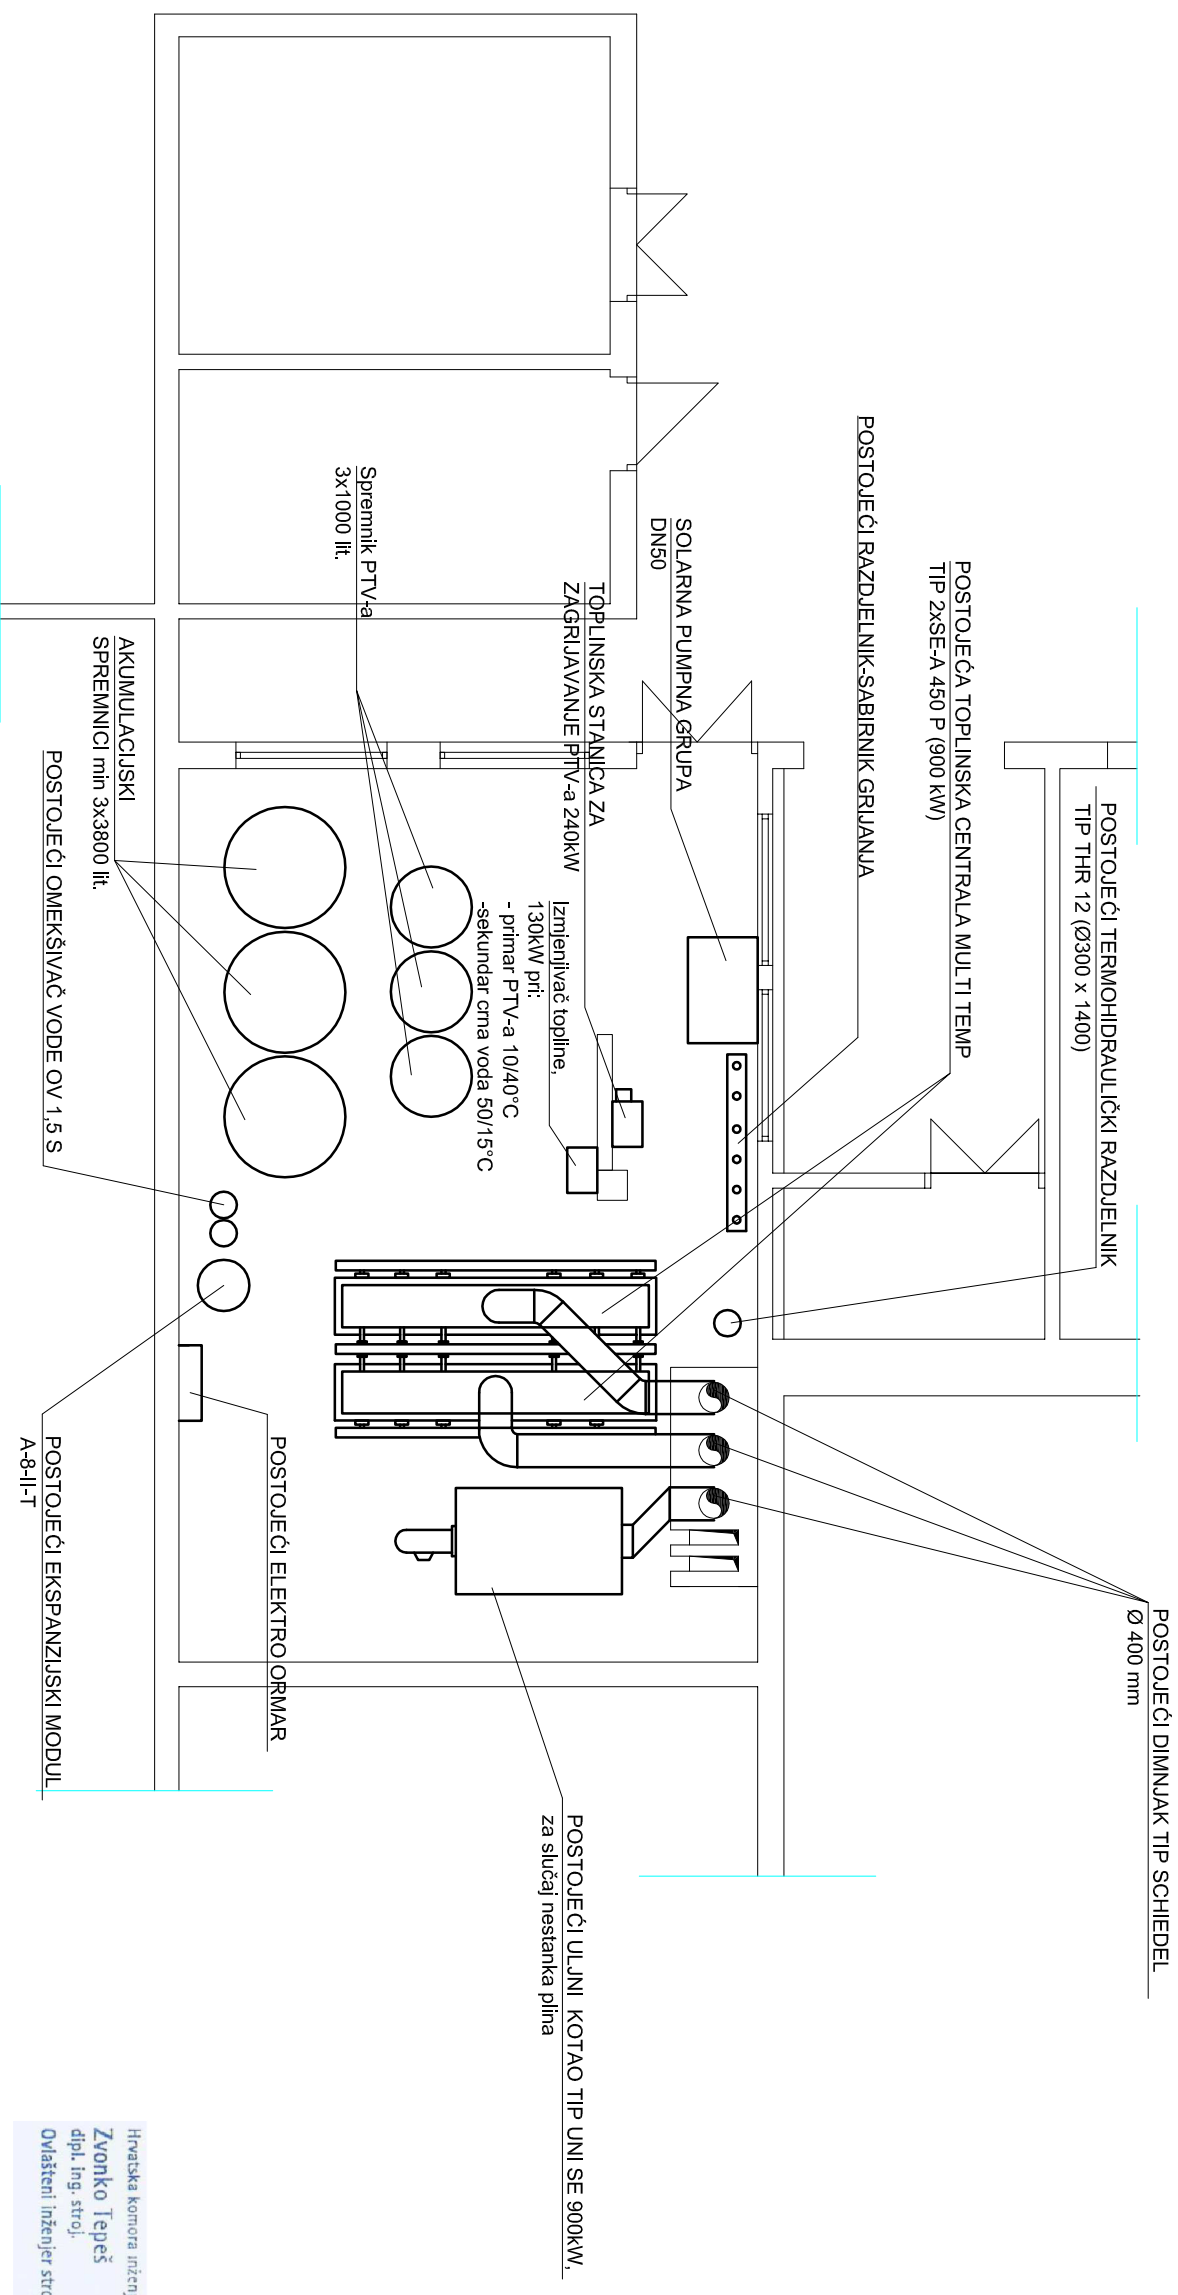

Hrvatska komora inženjera strojarstva
Zvonko Tepoš
 dipl. ing. stroj.
 Ovlašteni inženjer strojarstva

 S 757

RM d.o.o. Cehovska 8 34000 Požega	Naziv građevine: DOM ZA STARIJE I NEMOĆNE OSOBE	Naziv projekta: GLAVNI STROJARSKI PROJEKT POBOLJŠANJA ENERGETSKE UČINKOVITOSTI UGRADNOM SUNČANIH KOLEKTORA	Mjerilo: 1:100
Investitor: DOM ZA STARIJE I NEMOĆNE OSOBE POŽEGA	Sadržaji: TLOCRT KOTLOVNICA raspored opreme MI:100		
Broj teh. dn.: 199-16	Z.O.P. 12-16	Datum: 25. ožujka 2016.g.	Br. lista: 02
	Projektant: Zvonko Tepoš	Projektant suradnik: Vladimir Tepoš	



✓ Odzračni lončić sunčanih kolektora
Svi vodovi toplinski izolirani
Prodori kroz krov imaju limeri opšav


Pločasti kolektori
površina aps. min. 2,2 m² ukupna min.
površina apsorbera u polju 11m²

Pločasti kolektori
površina aps. min. 2,2 m² ukupna min.
površina apsorbera u polju 8,8m²


Pločasti kolektori
površina aps. min. 2,2 m² ukupna min.
površina apsorbera u polju 8,8m²

Pločasti kolektori
površina aps. min. 2,2 m² ukupna min.
površina apsorbera u polju 8,8m²

Pločasti kolektori
površina aps. min. 2,2 m² ukupna min.
površina apsorbera u polju 8,8m²

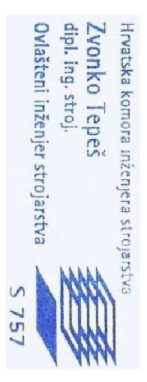



Investitor: RM d.o.o. Cehovska 8 34000 Požeга		Naziv građevine: DOM ZA STARIJE I NEMOĆNE NEMOĆNE OSOBE		Naziv projekta: GLAVNI STROJARSKI PROJEKT POBOLJŠANJA ENERGETSKE UČINKOVITOSTI UGRADNJOM SUNČANIH KOLEKTORA	
Sadržaj: TL0CRT KROVNIH PLOHA - raspored kolektora		Mjerilo: 1:200			
Broj teh. dn.: 199-16		Z.O.P. 12-16		Datum: 25. ožujka 2016.g.	
Projektant: Zvonko Tepeš		Projektant suradnik: Vladimir Tepeš		Br. lista: 03	

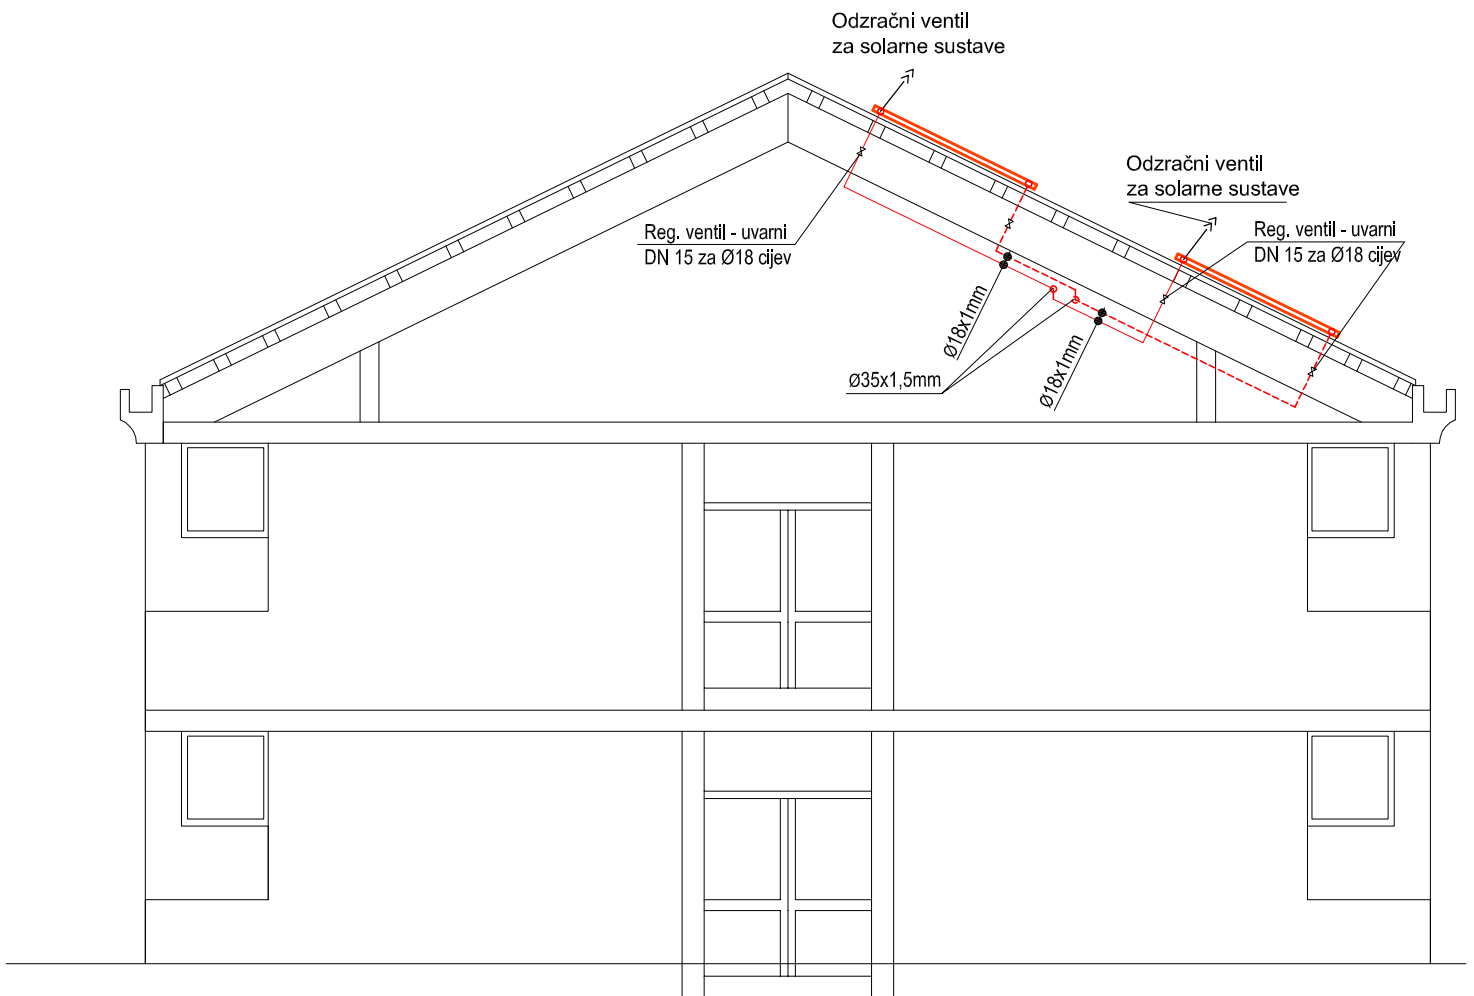



Hrvatska komora inženjera strojarstva
Zvonko Tepeš
 dipl. ing. stroj.
 Ovlašteni inženjer strojarstva
 S 757

RM d.o.o. Cehovska 8 34000 Požega		Naziv građevine: DOM ZA STARIJE I NEMOĆNE OSOBE		Naziv projekta: GLAVNI STROJARSKI PROJEKT POBOLJŠANJA ENERGETSKE UČINKOVITOSTI UGRADNJOM SUNČANIH KOLEKTORA	
Investitor: DOM ZA STARIJE I NEMOĆNE OSOBE POŽEGA			Sadržaj: HEMA PRESJEKA JUŽNOG KRILA		Mjerilo: 1:-
Broj teh. dn.: 199-16	Z.O.P. 12-16	Datum: 25.ožujka 2016.g.	Projektant: Zvonko Tepeš <i>Zvonko Tepeš</i>	Projektant suradnik: Vladimir Tepeš <i>Vladimir Tepeš</i>	Br. lista: 04

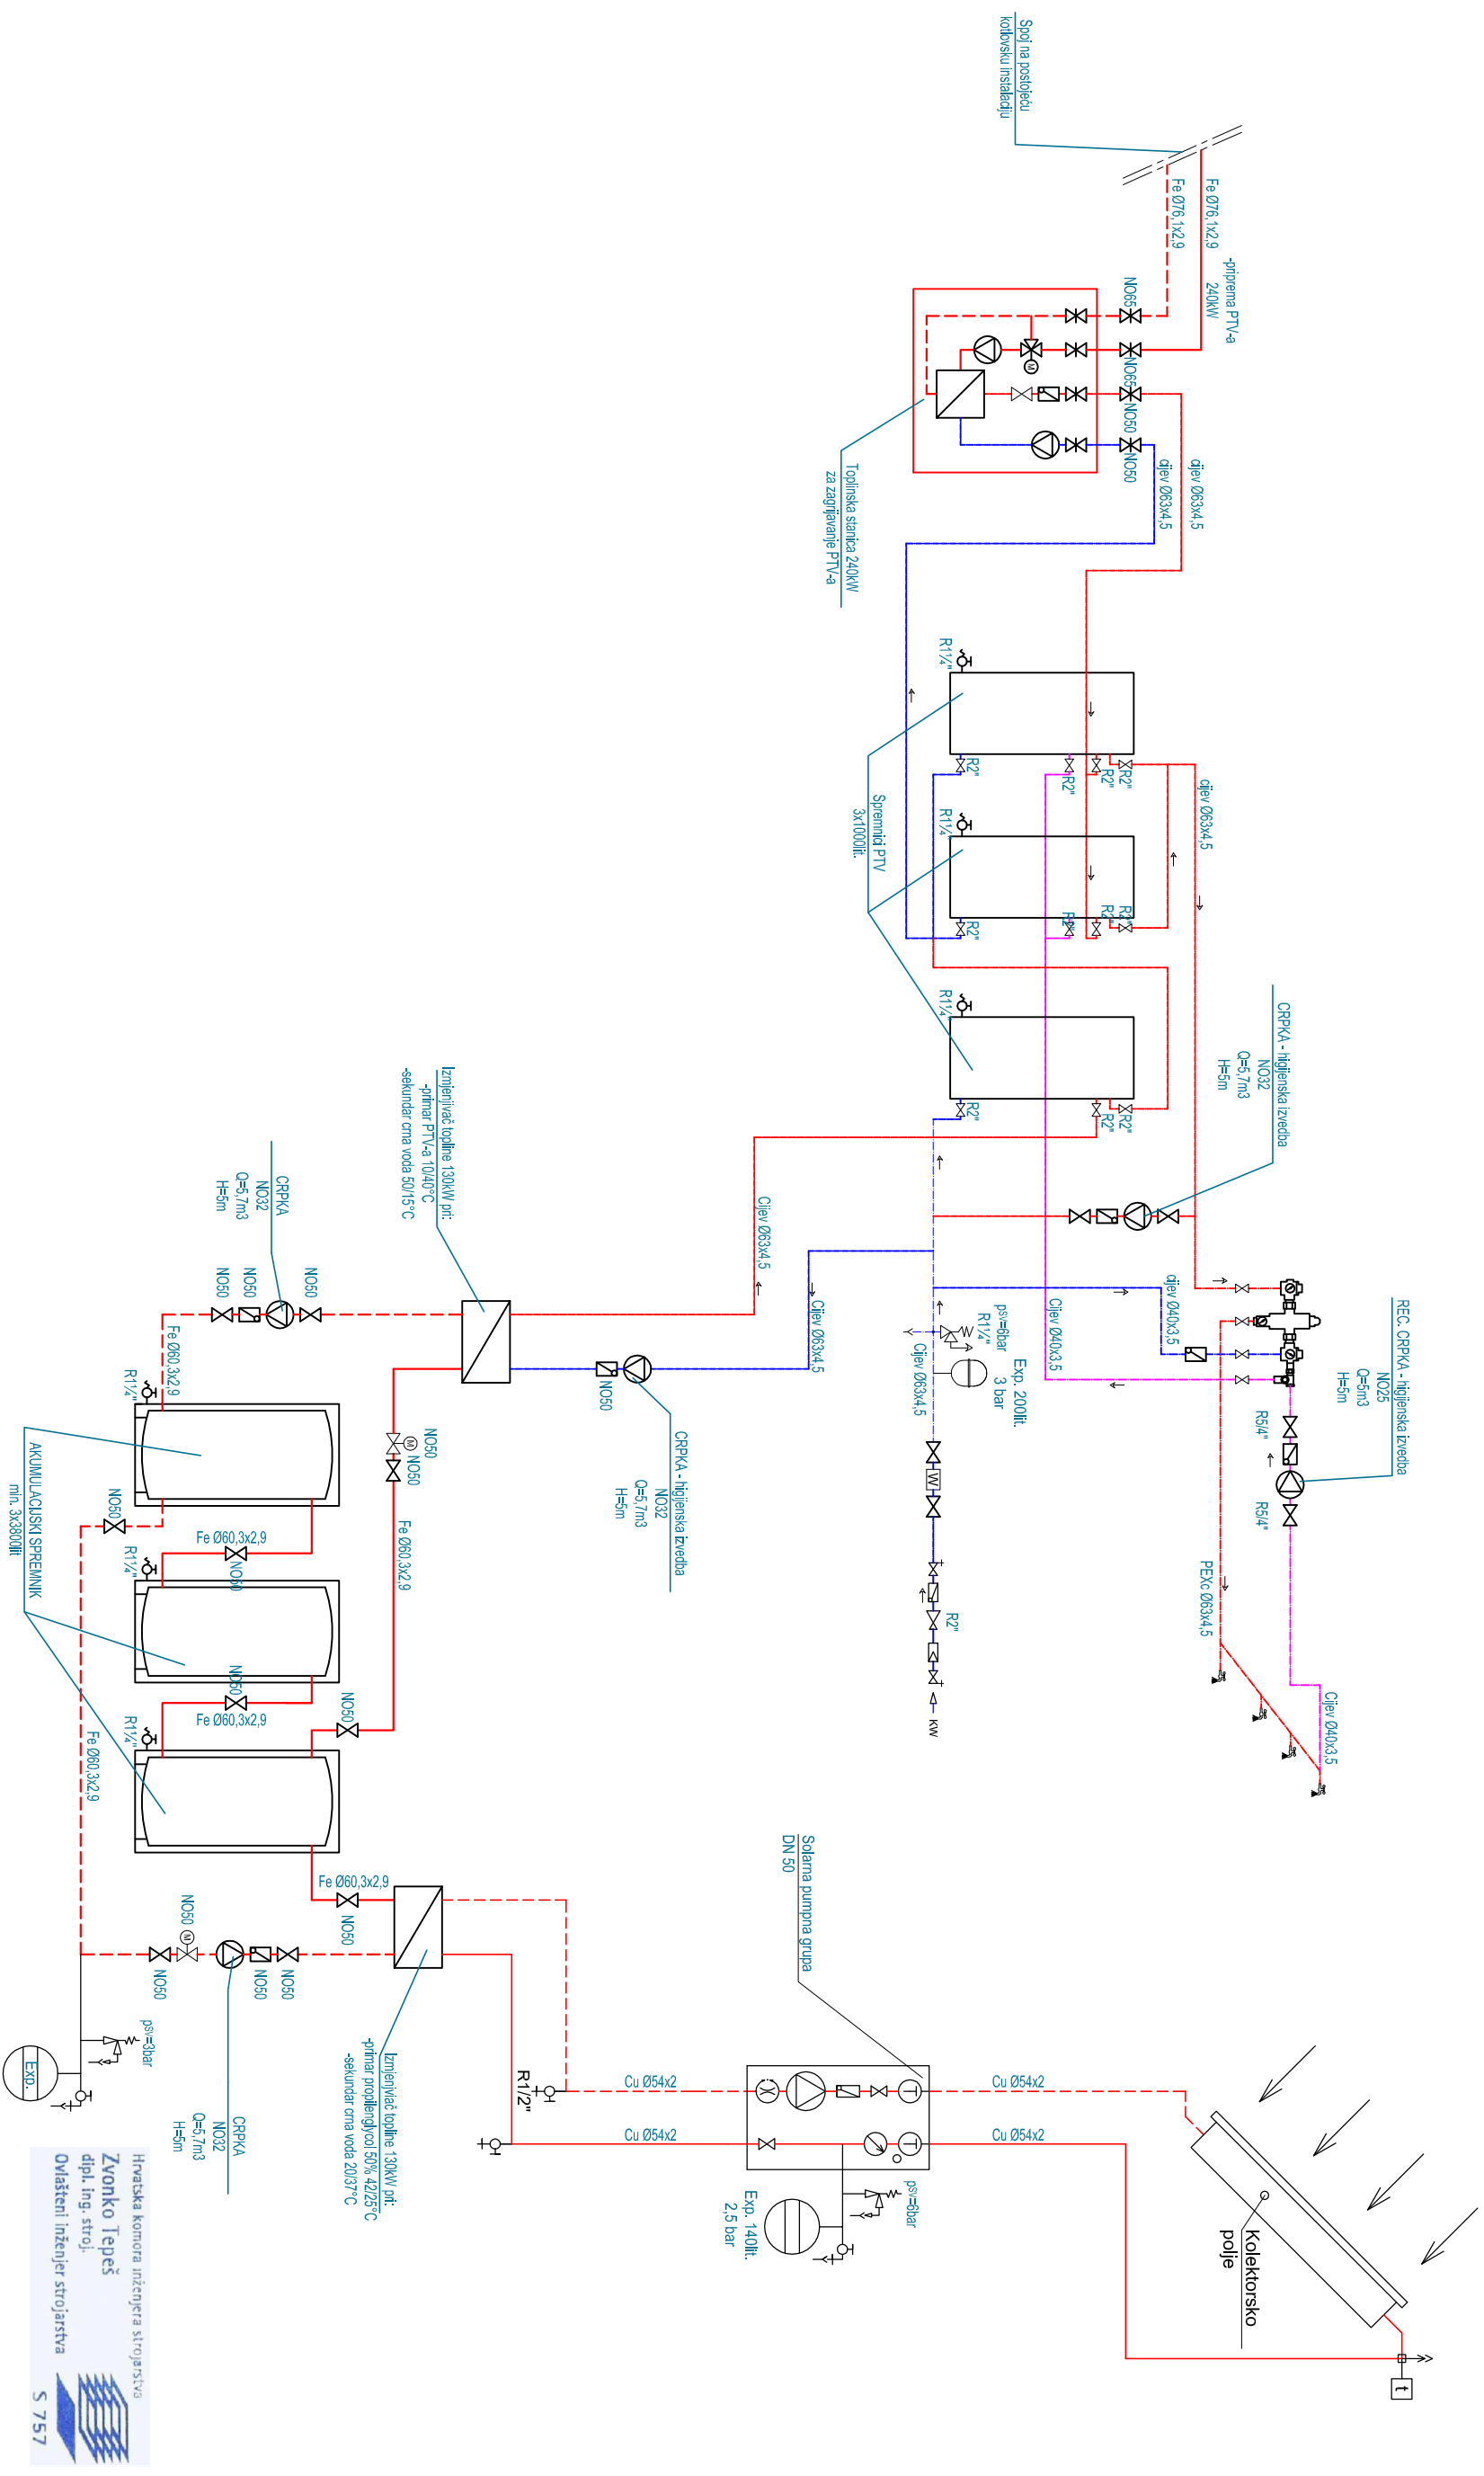


Investitor: DOM ZA STARIJE I NEMOĆNE OSOBE POŽEGA		Sadržaji: SHEMA KOTLOVNICE		Mjerilo: 1:-	
RM d.o.o. Cehovska 8 34000 Požega		Naziv građevine: DOM ZA STARIJE I NEMOĆNE OSOBE		Naziv projekta: GLAVNI STROJARSKI PROJEKT POBOLJŠANJA ENERGETSKE UČINKOVITOSTI UGRADNOM SUNČANIH KOLEKTORA	
Broj teh. dn.: 199-16		Z.O.P. 12-16		Datum: 25. ožujka 2016.g.	
Projektant: Zvonko Tepes				Projektant suradnik: Vladimir Tepes	
Br. lista: 05					

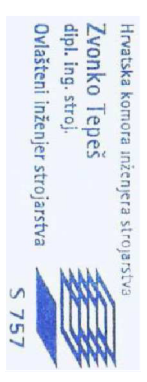

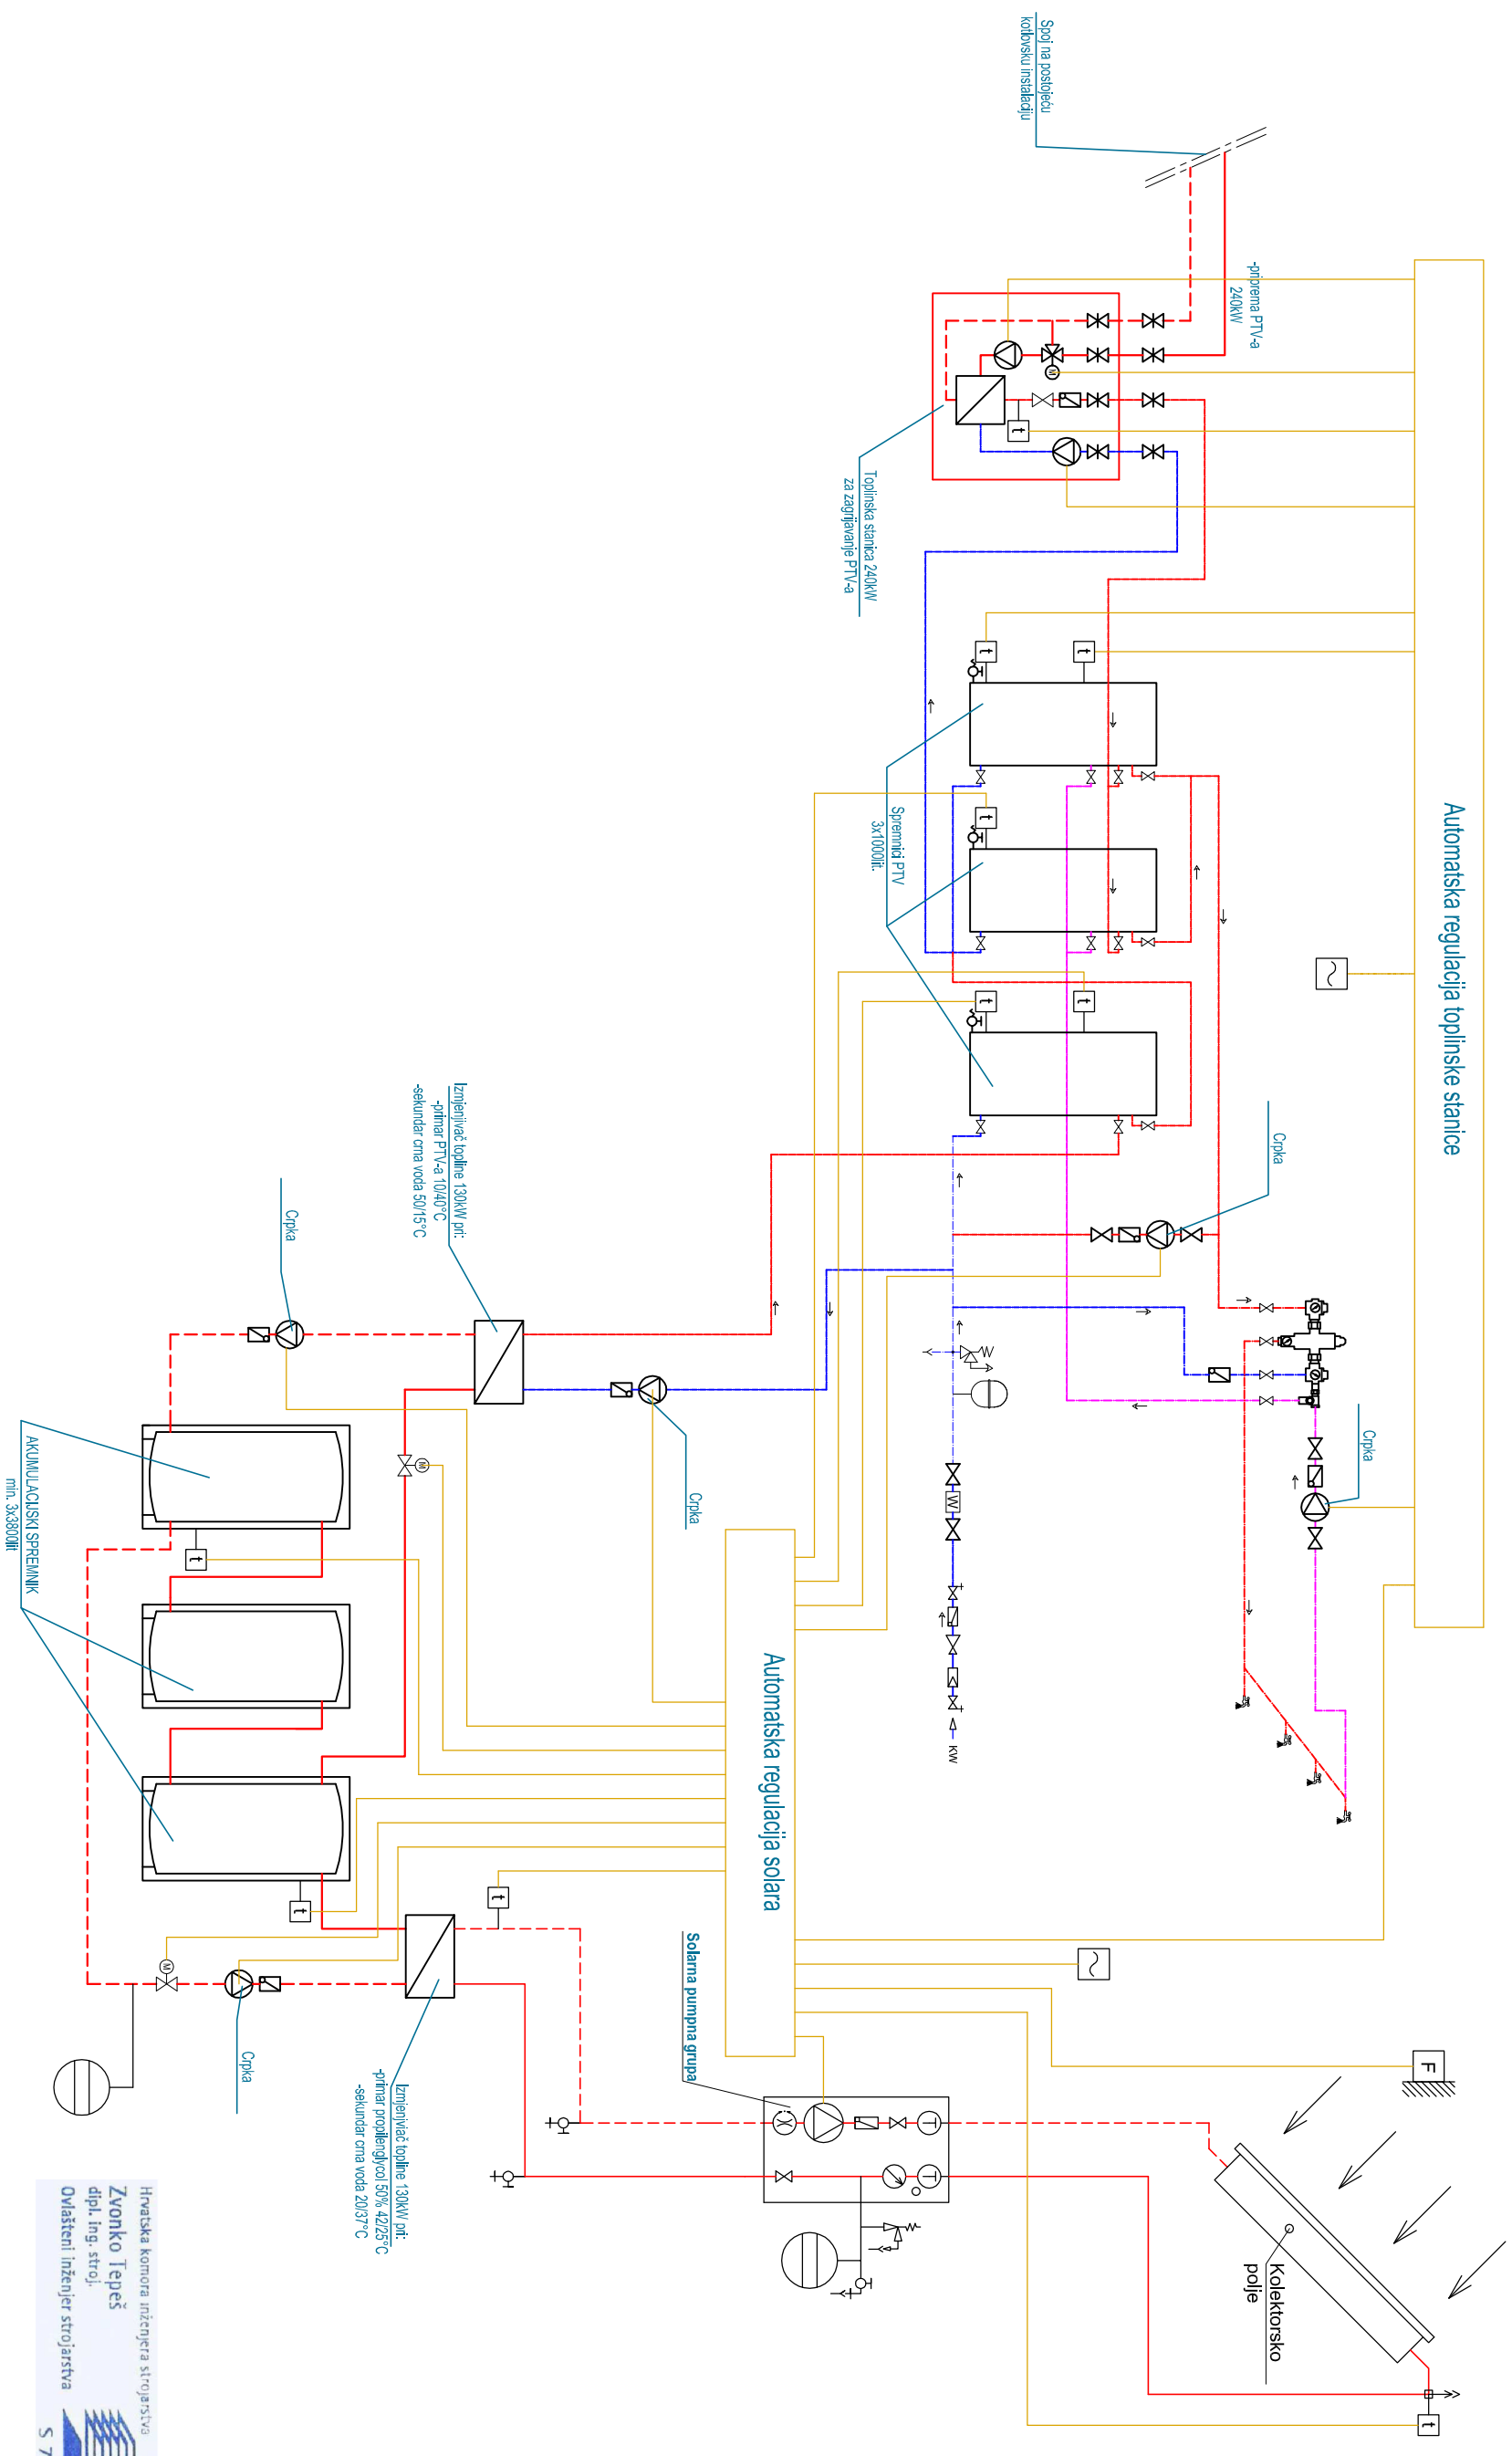

Investitor: DOM ZA STARIJE I NEMOĆNE OSOBE POŽEGA	Sadržaji: ELEKTRO SHEMA SPALJANJA	Mjerilo: 1:-
RM d.o.o. Cehovska 8 34000 Požega	Naziv građevine: DOM ZA STARIJE I NEMOĆNE OSOBE	Naziv projekta: GLAVNI STROJARSKI PROJEKT POBOLJŠANJA ENERGETSKE UČINKOVITOSTI UGRADNOM SUNČANIH KOLEKTORA
Broj teh. dn.: 199-16	Z.O.P. 12-16	Datum: 25. ožujka 2016.g.
Projektant: Zvonko Tepes	Projektant suradnik: Vladimir Tepes	Br. lista: 06

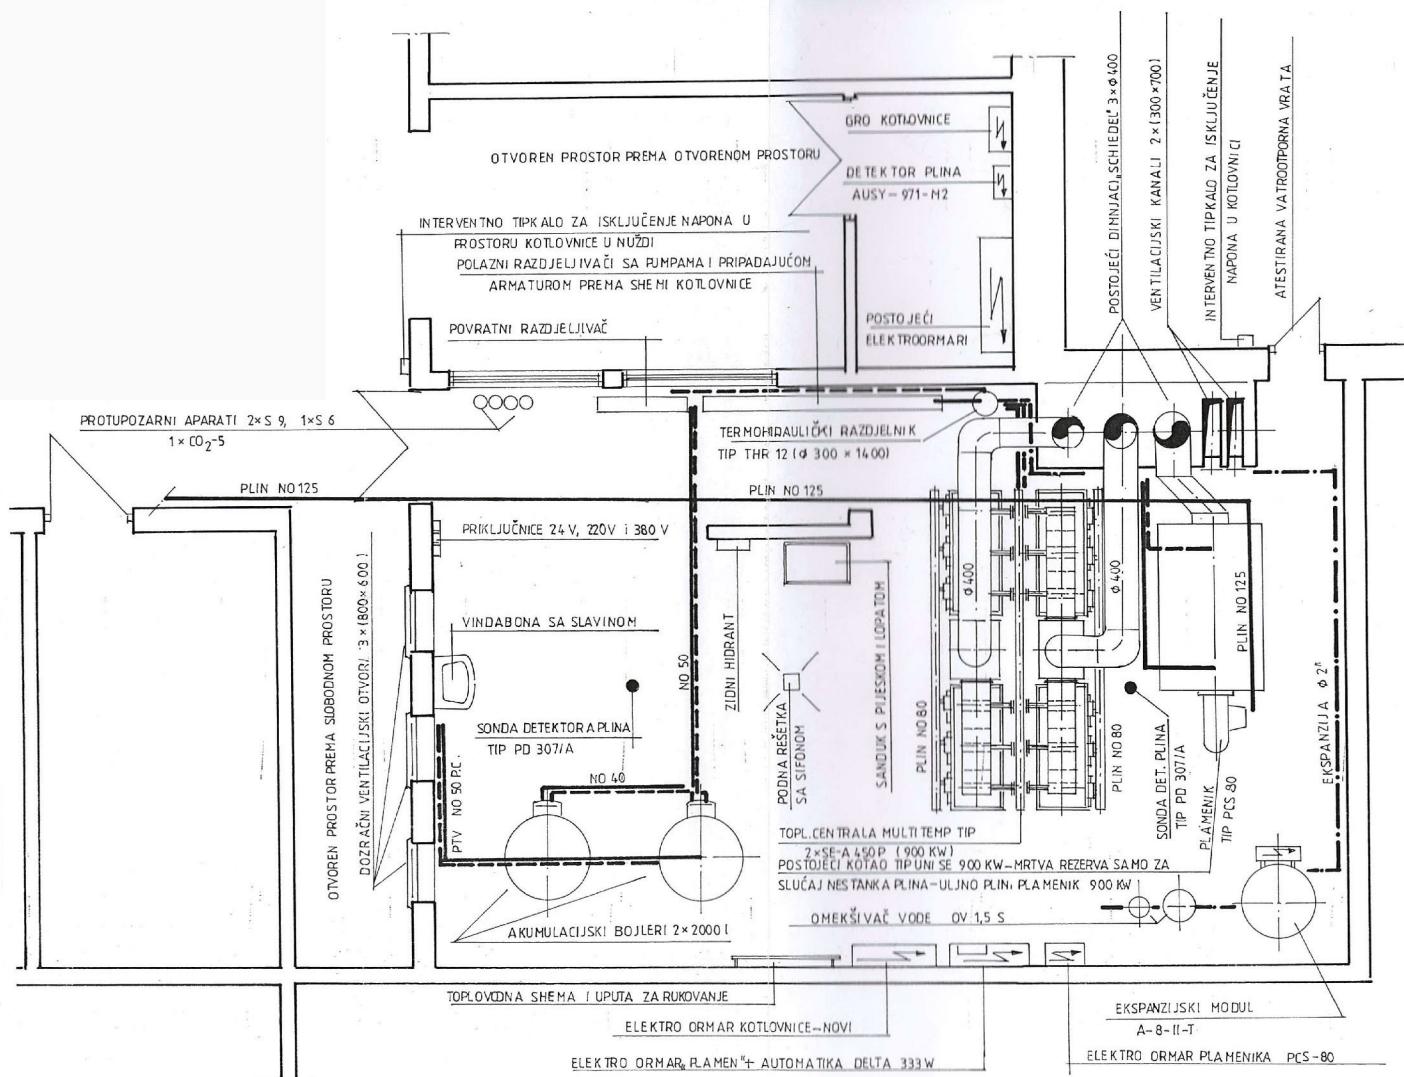

Hrvatska komora inženjera strojarstva
Zvonko Tepeš
 dipl. ing. stroj.
 Ovlašteni inženjer strojarstva
 S 757

RM d.o.o. Cehovska 8 34000 Požega	Naziv građevine: DOM ZA STARIJE I NEMOĆNE OSOBE	Naziv projekta: GLAVNI STROJARSKI PROJEKT POBOLJŠANJA ENERGETSKE UČINKOVITOSTI UGRADNJOM SUNČANIH KOLEKTORA
Investitor: DOM ZA STARIJE I NEMOĆNE OSOBE POŽEGA	Sadržaj: TLOCRT KOTLOVNICE - postojeće stanje	Mjerilo: 1:100
Broj teh. dn.: Z.O.P. 199-16 12-16	Datum: 25. ožujka 2016. g.	Projektant: Zvonko Tepeš
	Projektant suradnik: Vladimir Tepeš	Br. lista: 07